


地形図

位置図 図面番号 とくぎんトモニアリーナ (徳島市立体育館)

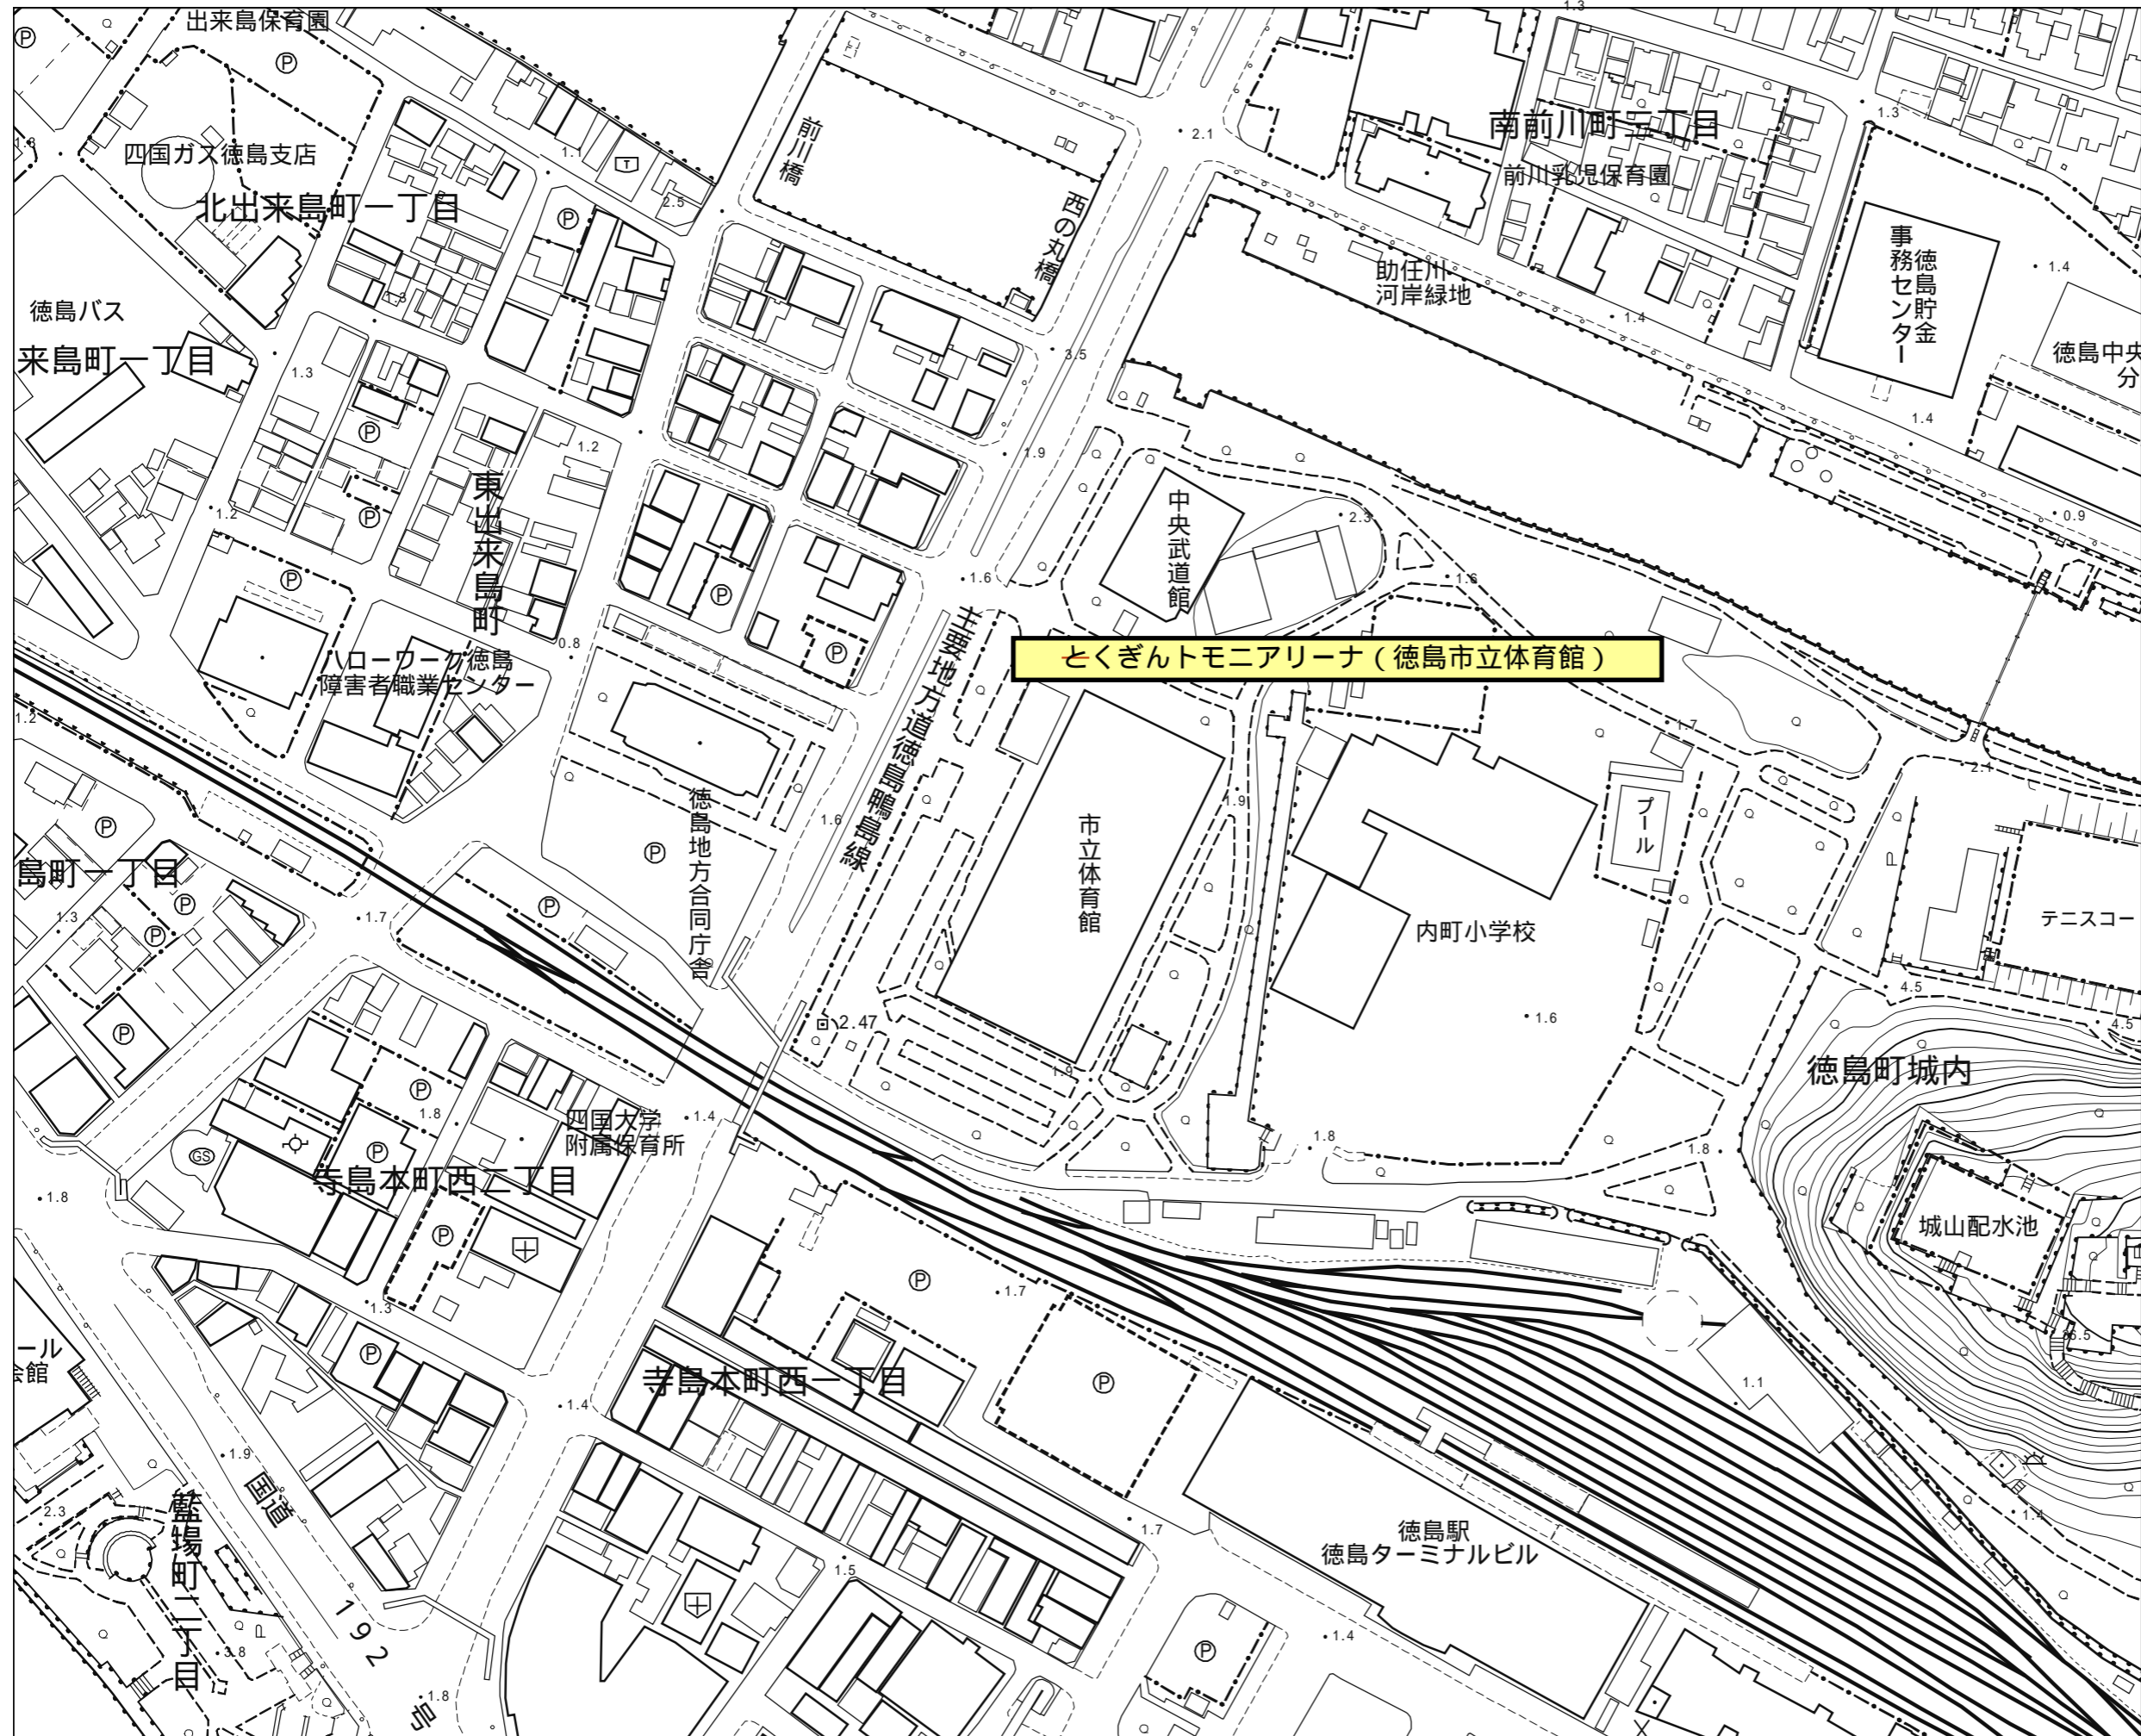

とくぎんトモニアリーナ (徳島市立体育館)

徳島市
縮尺 1/2000
令和6年6月20日出力

この測量成果は、国土地理院長の助言を受けて得たものである。
(助言番号) 平24 四公第83号

この地図は、1/2,000地形図を加工したものである。

とくぎんトモニアリーナ（徳島市立体育館）配置図 S=1/500

管理範囲


主要地方道 徳島 鴨島線

会議室（管理事務所）


駐輪場

駐輪場

とくぎんトモニアリーナ（徳島市立体育館）

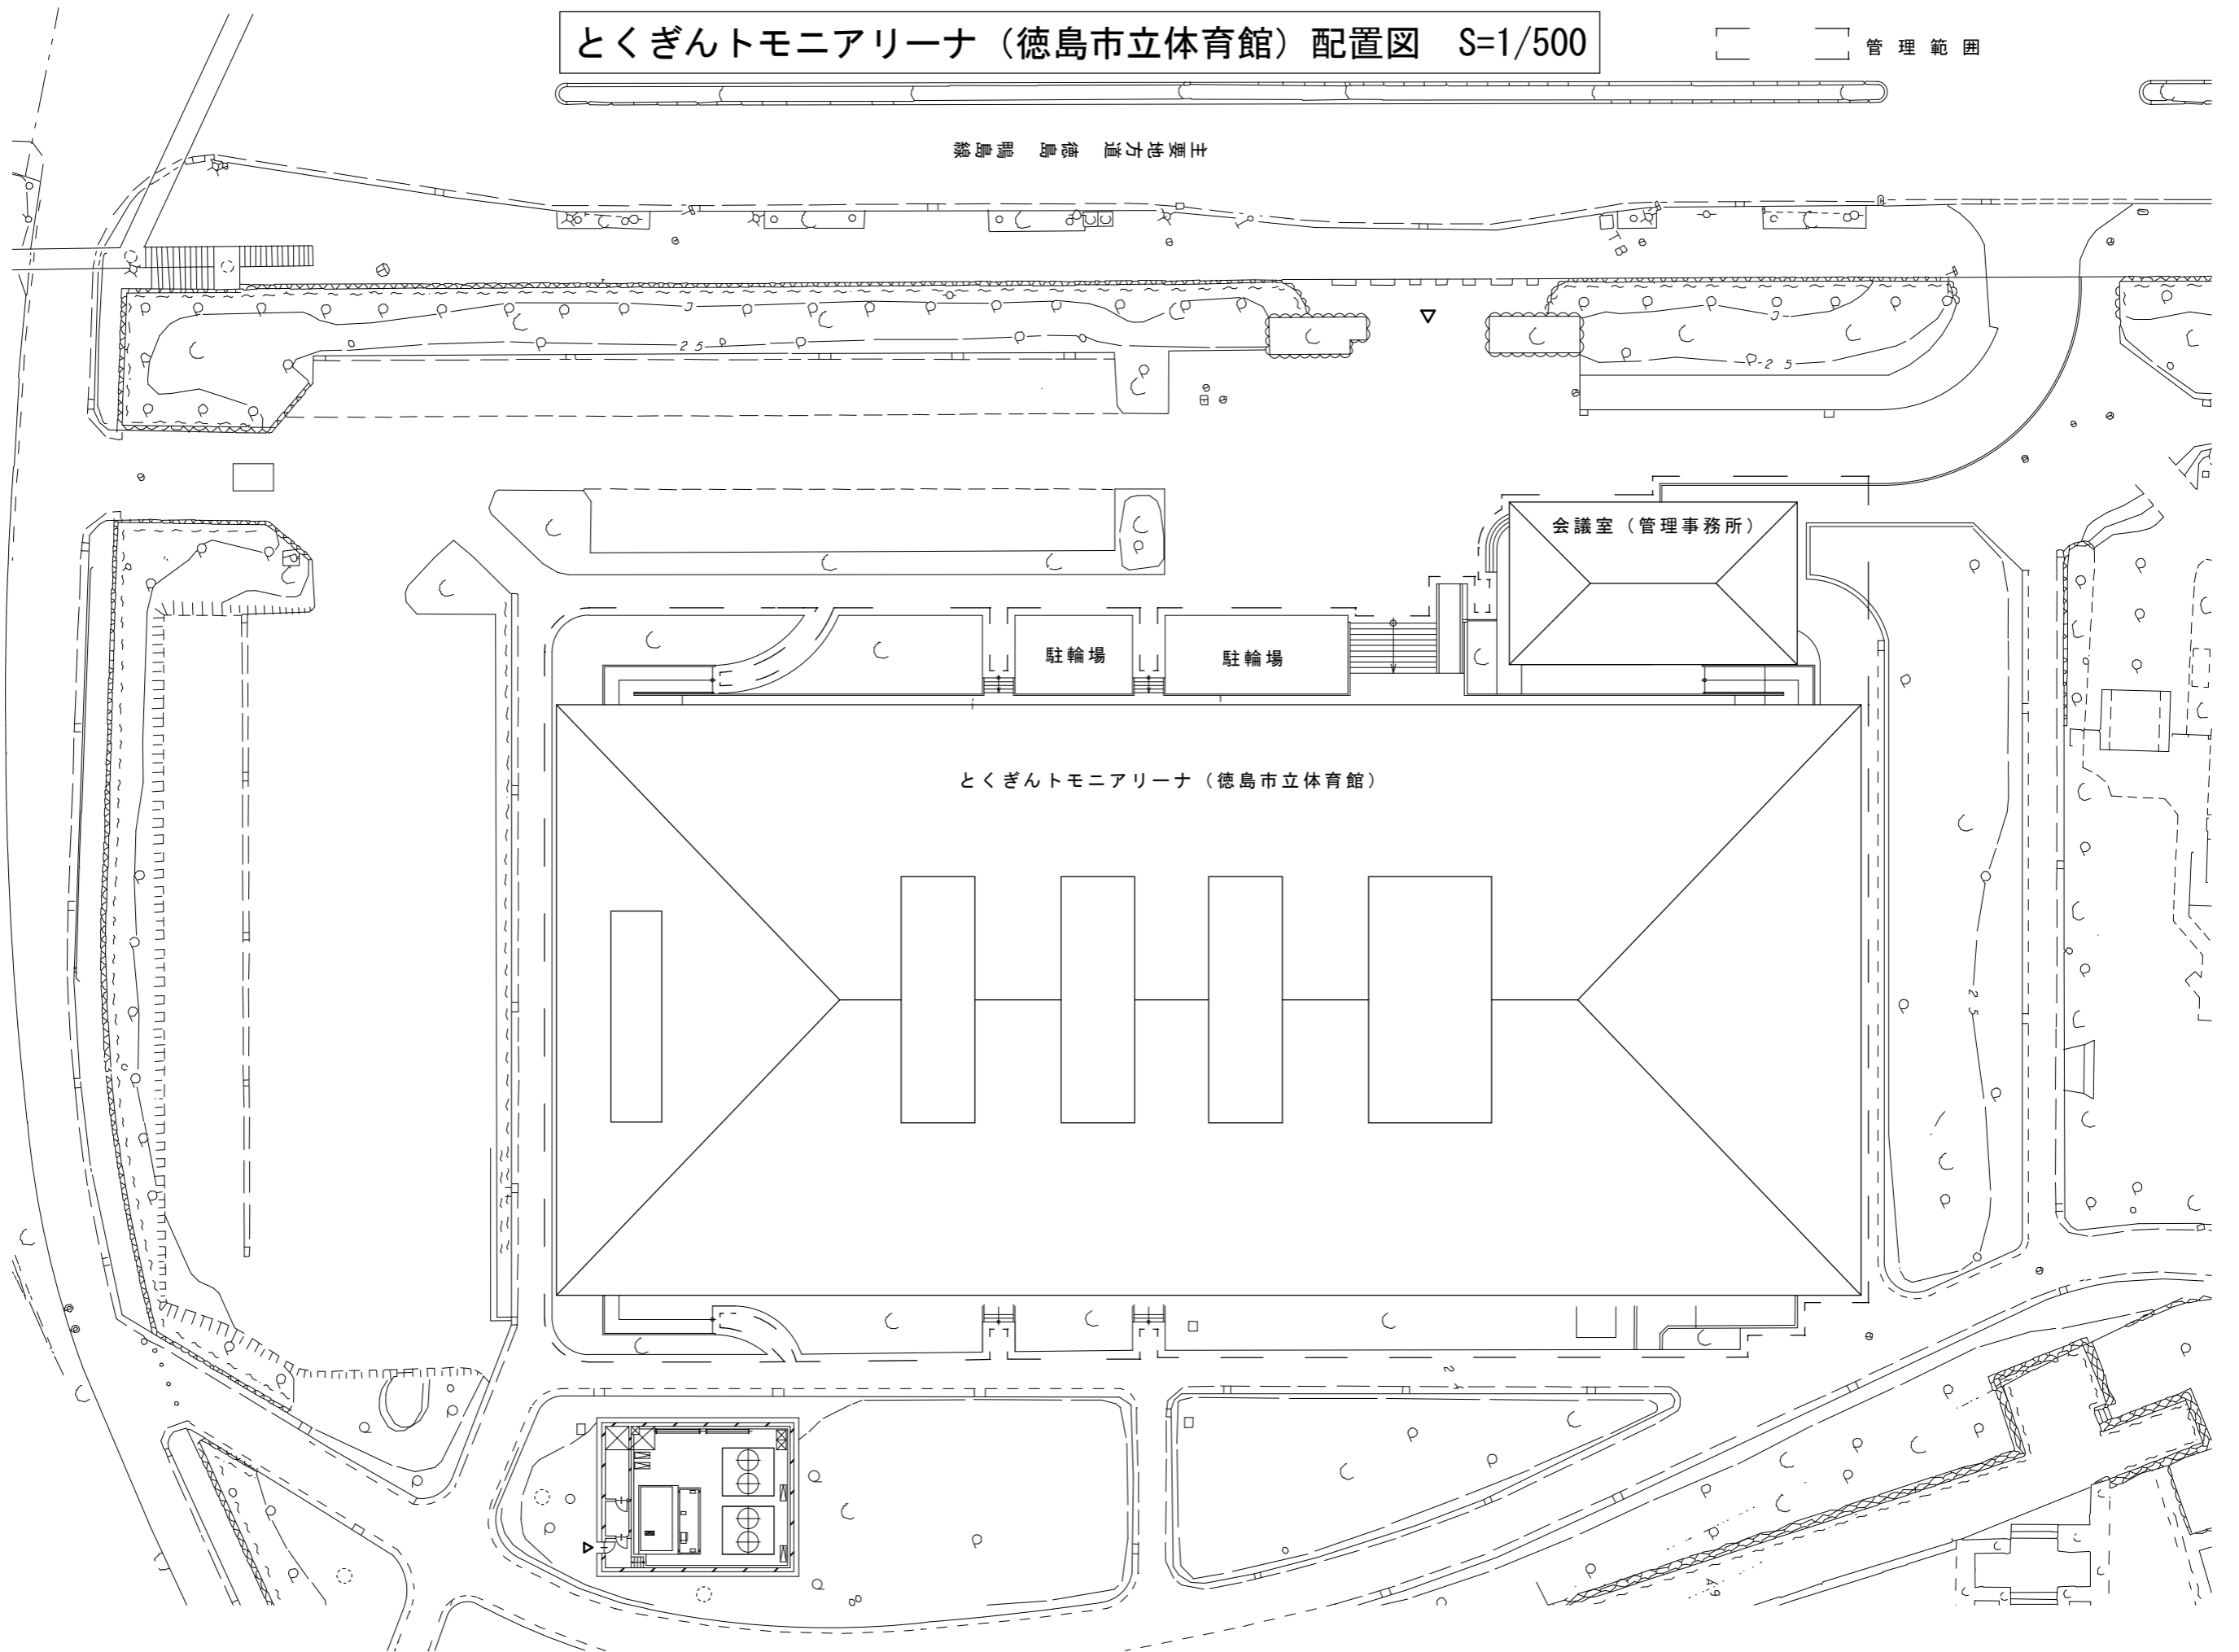


とくぎんトモニアリーナ（徳島市立体育館）1階平面図 S=1/500

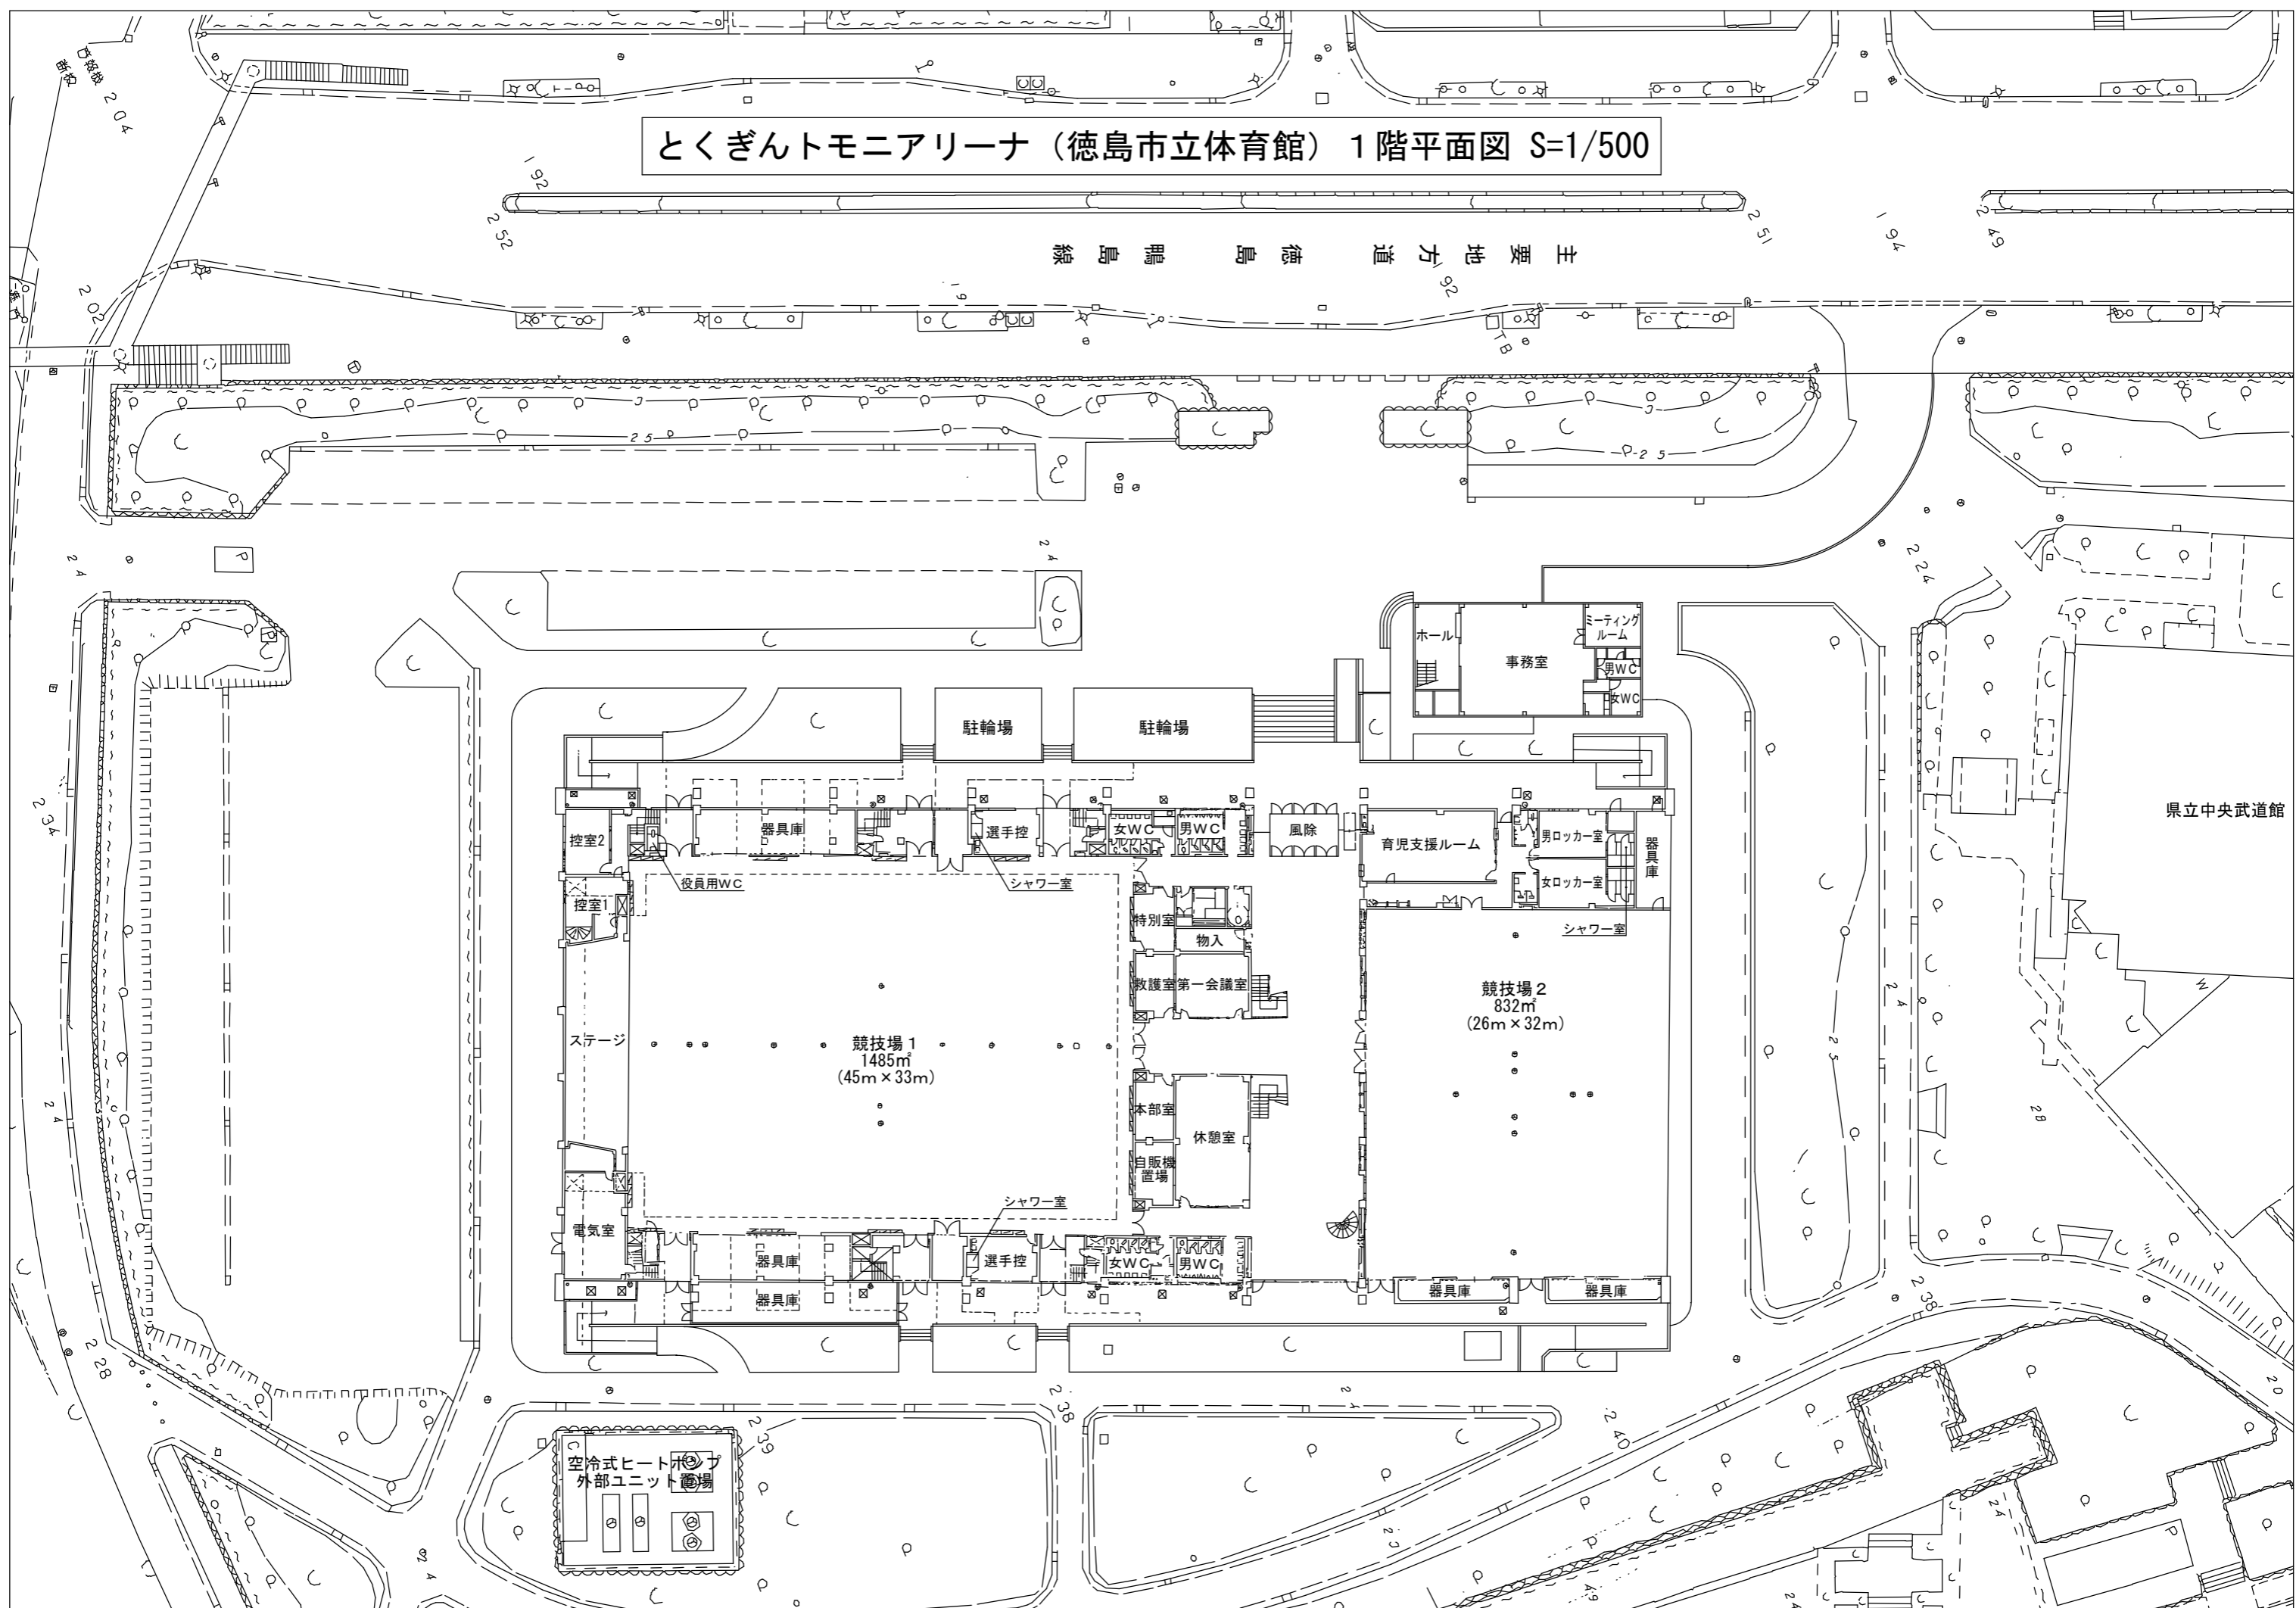

県立中央武道館

この地図は、徳島市現況平面図を加工したものである。

とくぎんトモニアリーナ（徳島市立体育館）2階平面図 S=1/500

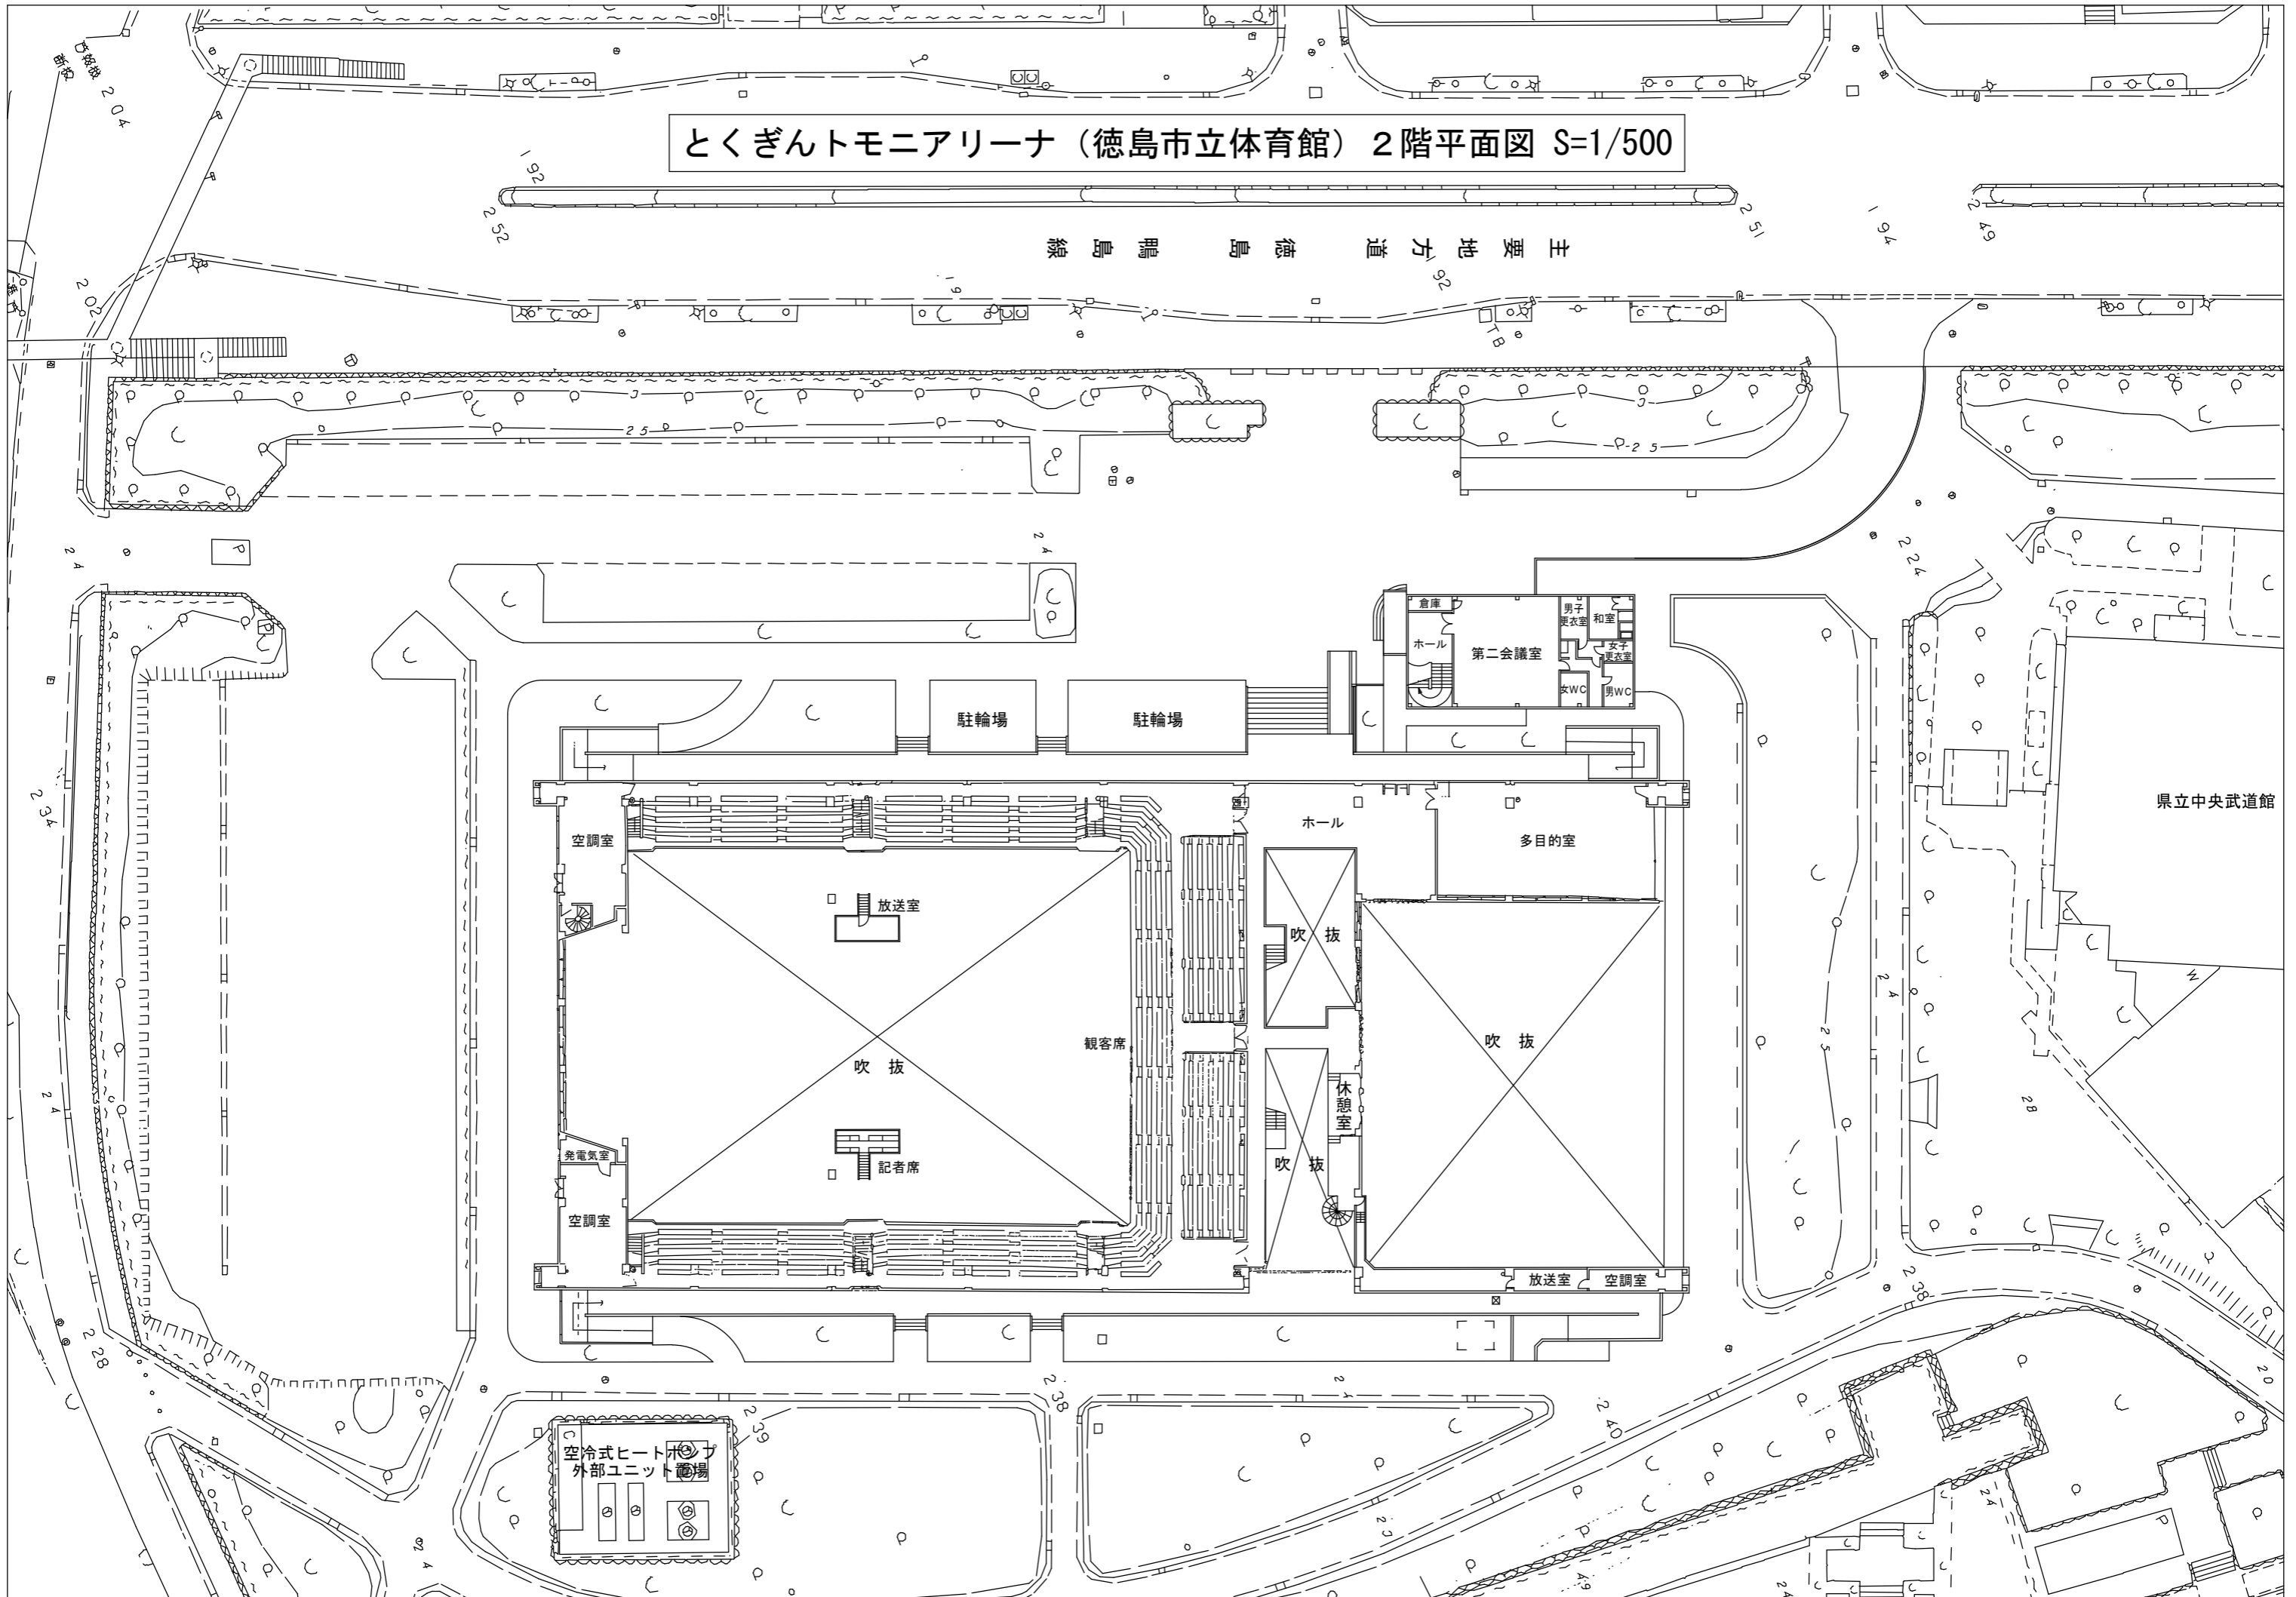

この地図は、徳島市現況平面図を加工したものである。