


地形図

位置図 図面番号

徳島市B & G海洋センター体育館
徳島市B & G海洋センタープール
徳島市B & G海洋センター舟艇施設

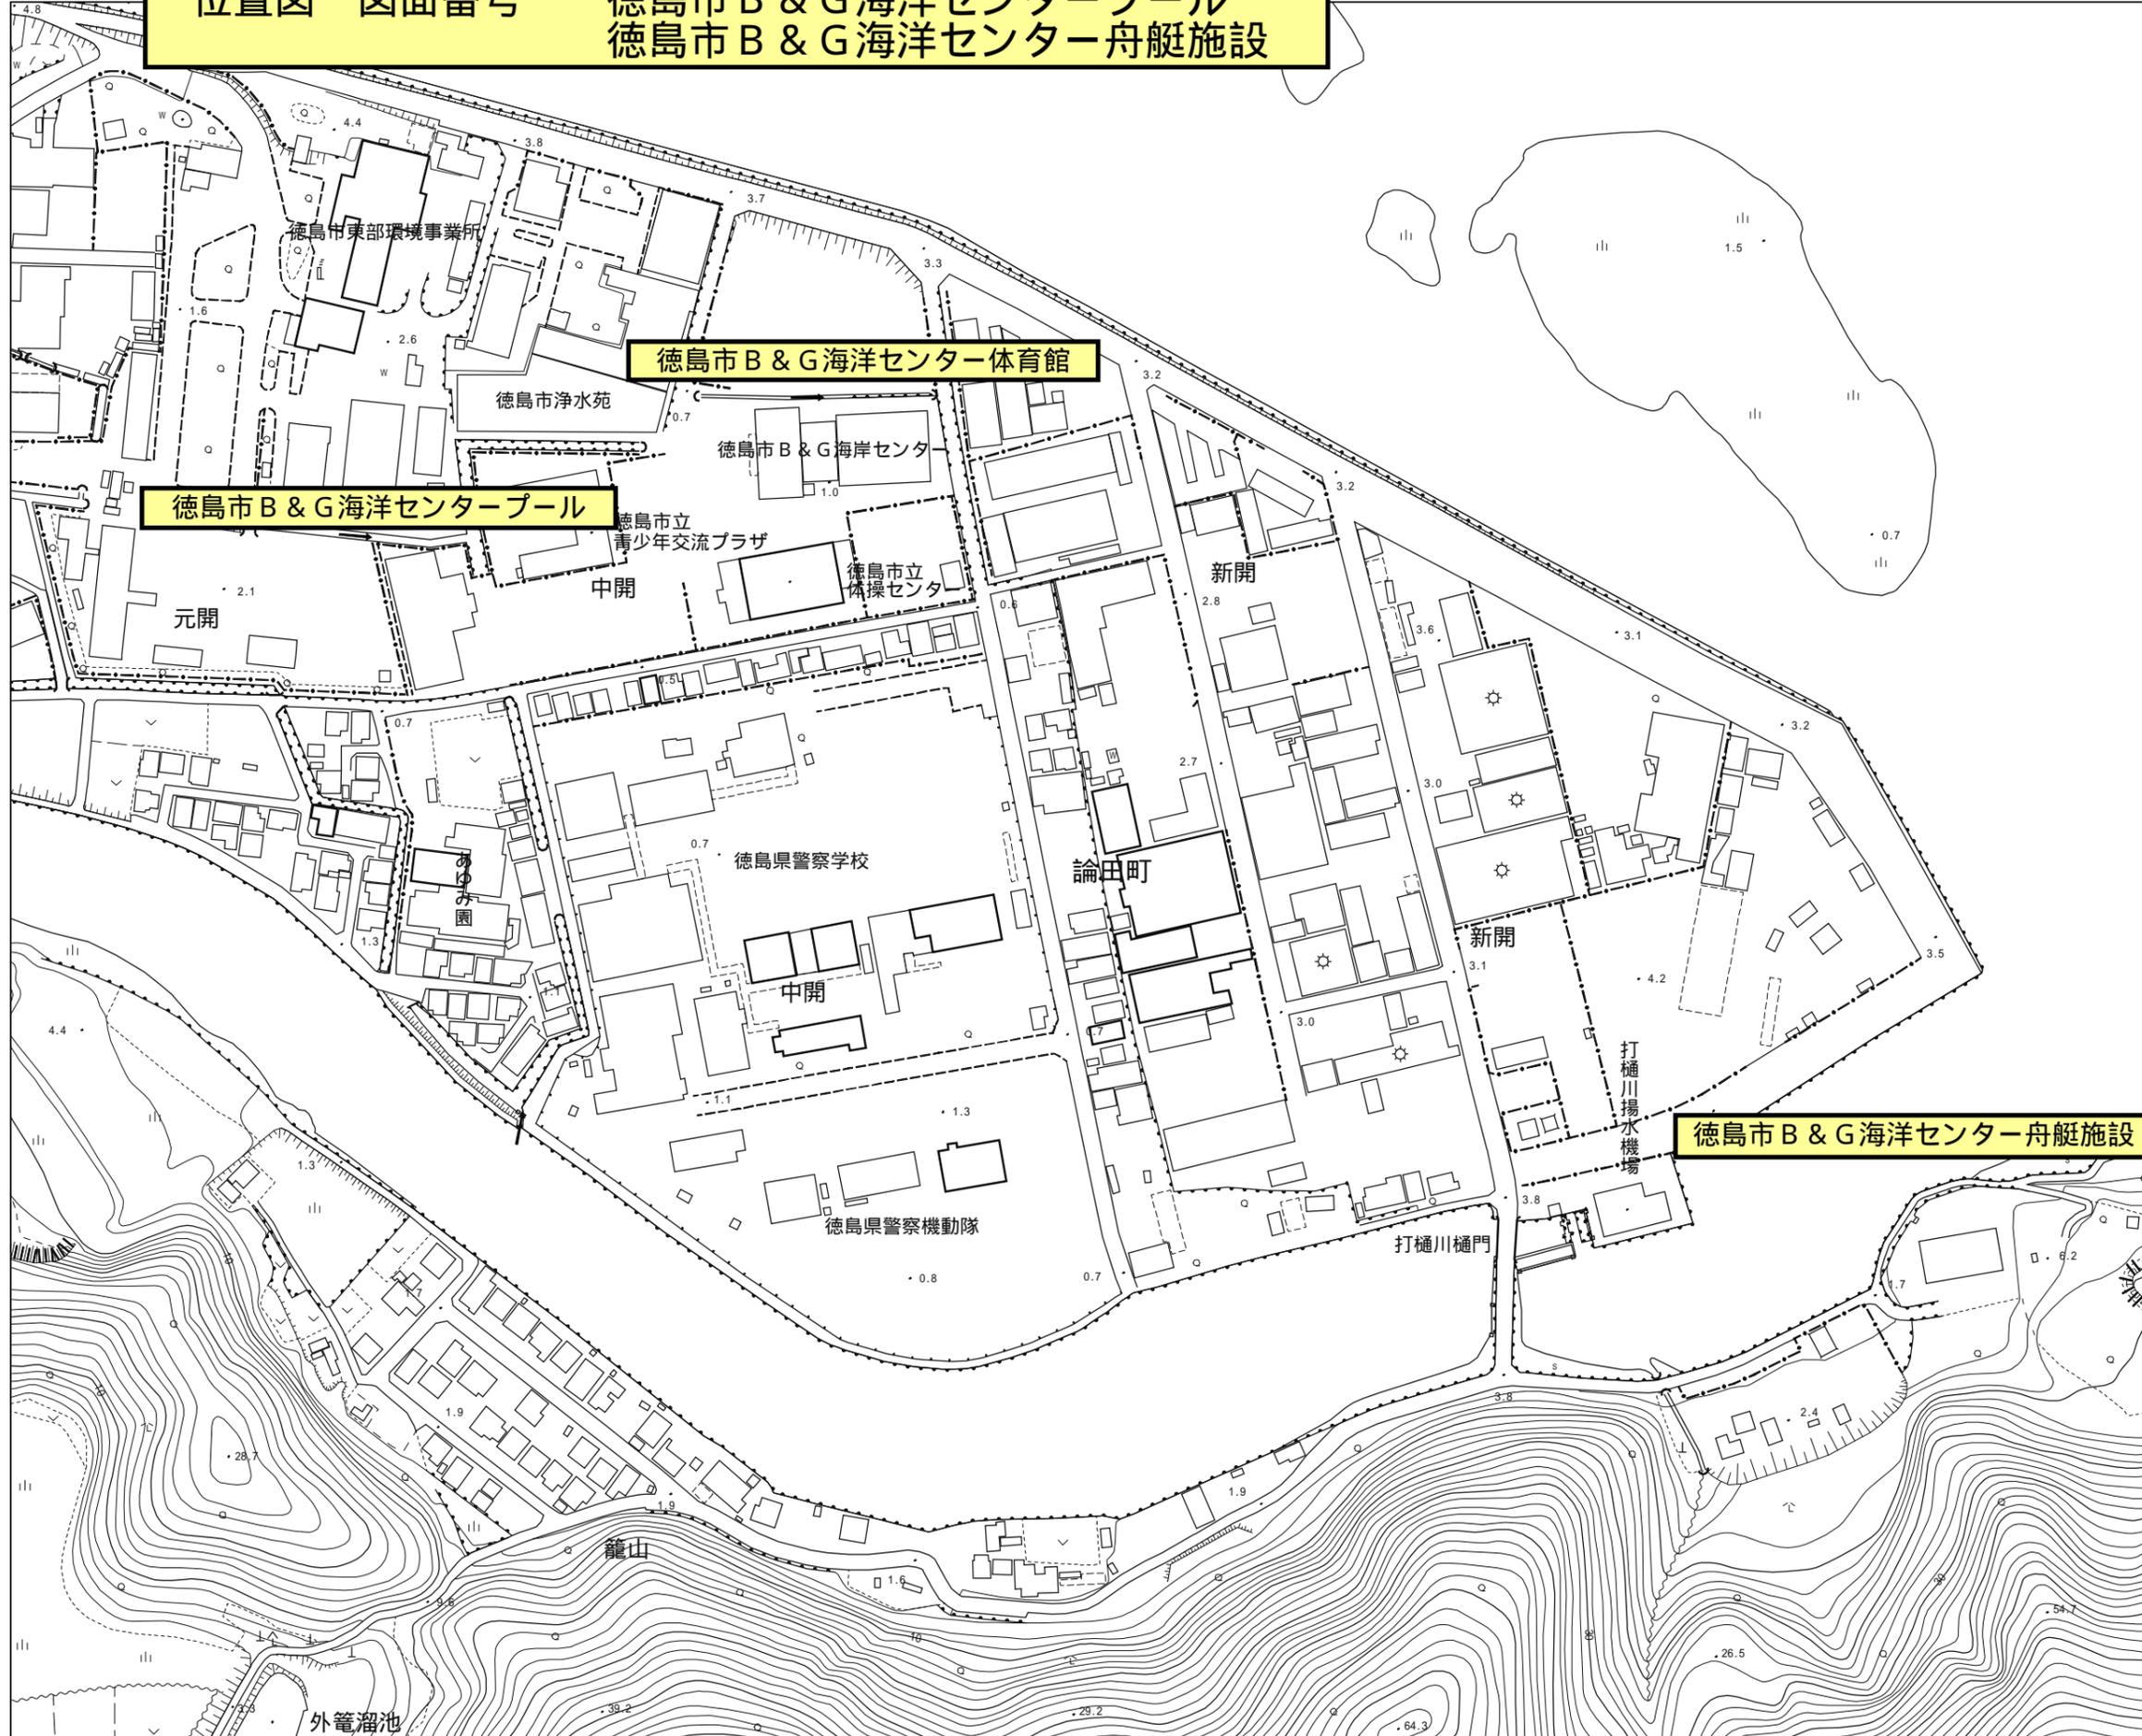


徳島市
縮尺 1/2500
令和6年6月20日出力

この測量成果は、国土地理院長の助言を受けて得たものである。
(助言番号) 平24 四公第83号

この地図は、1/2,500地形図を加工したものである。

徳島市B & G海洋センター配置図
(プール・武道館・体育館・公園広場) S=1/600


管理範囲

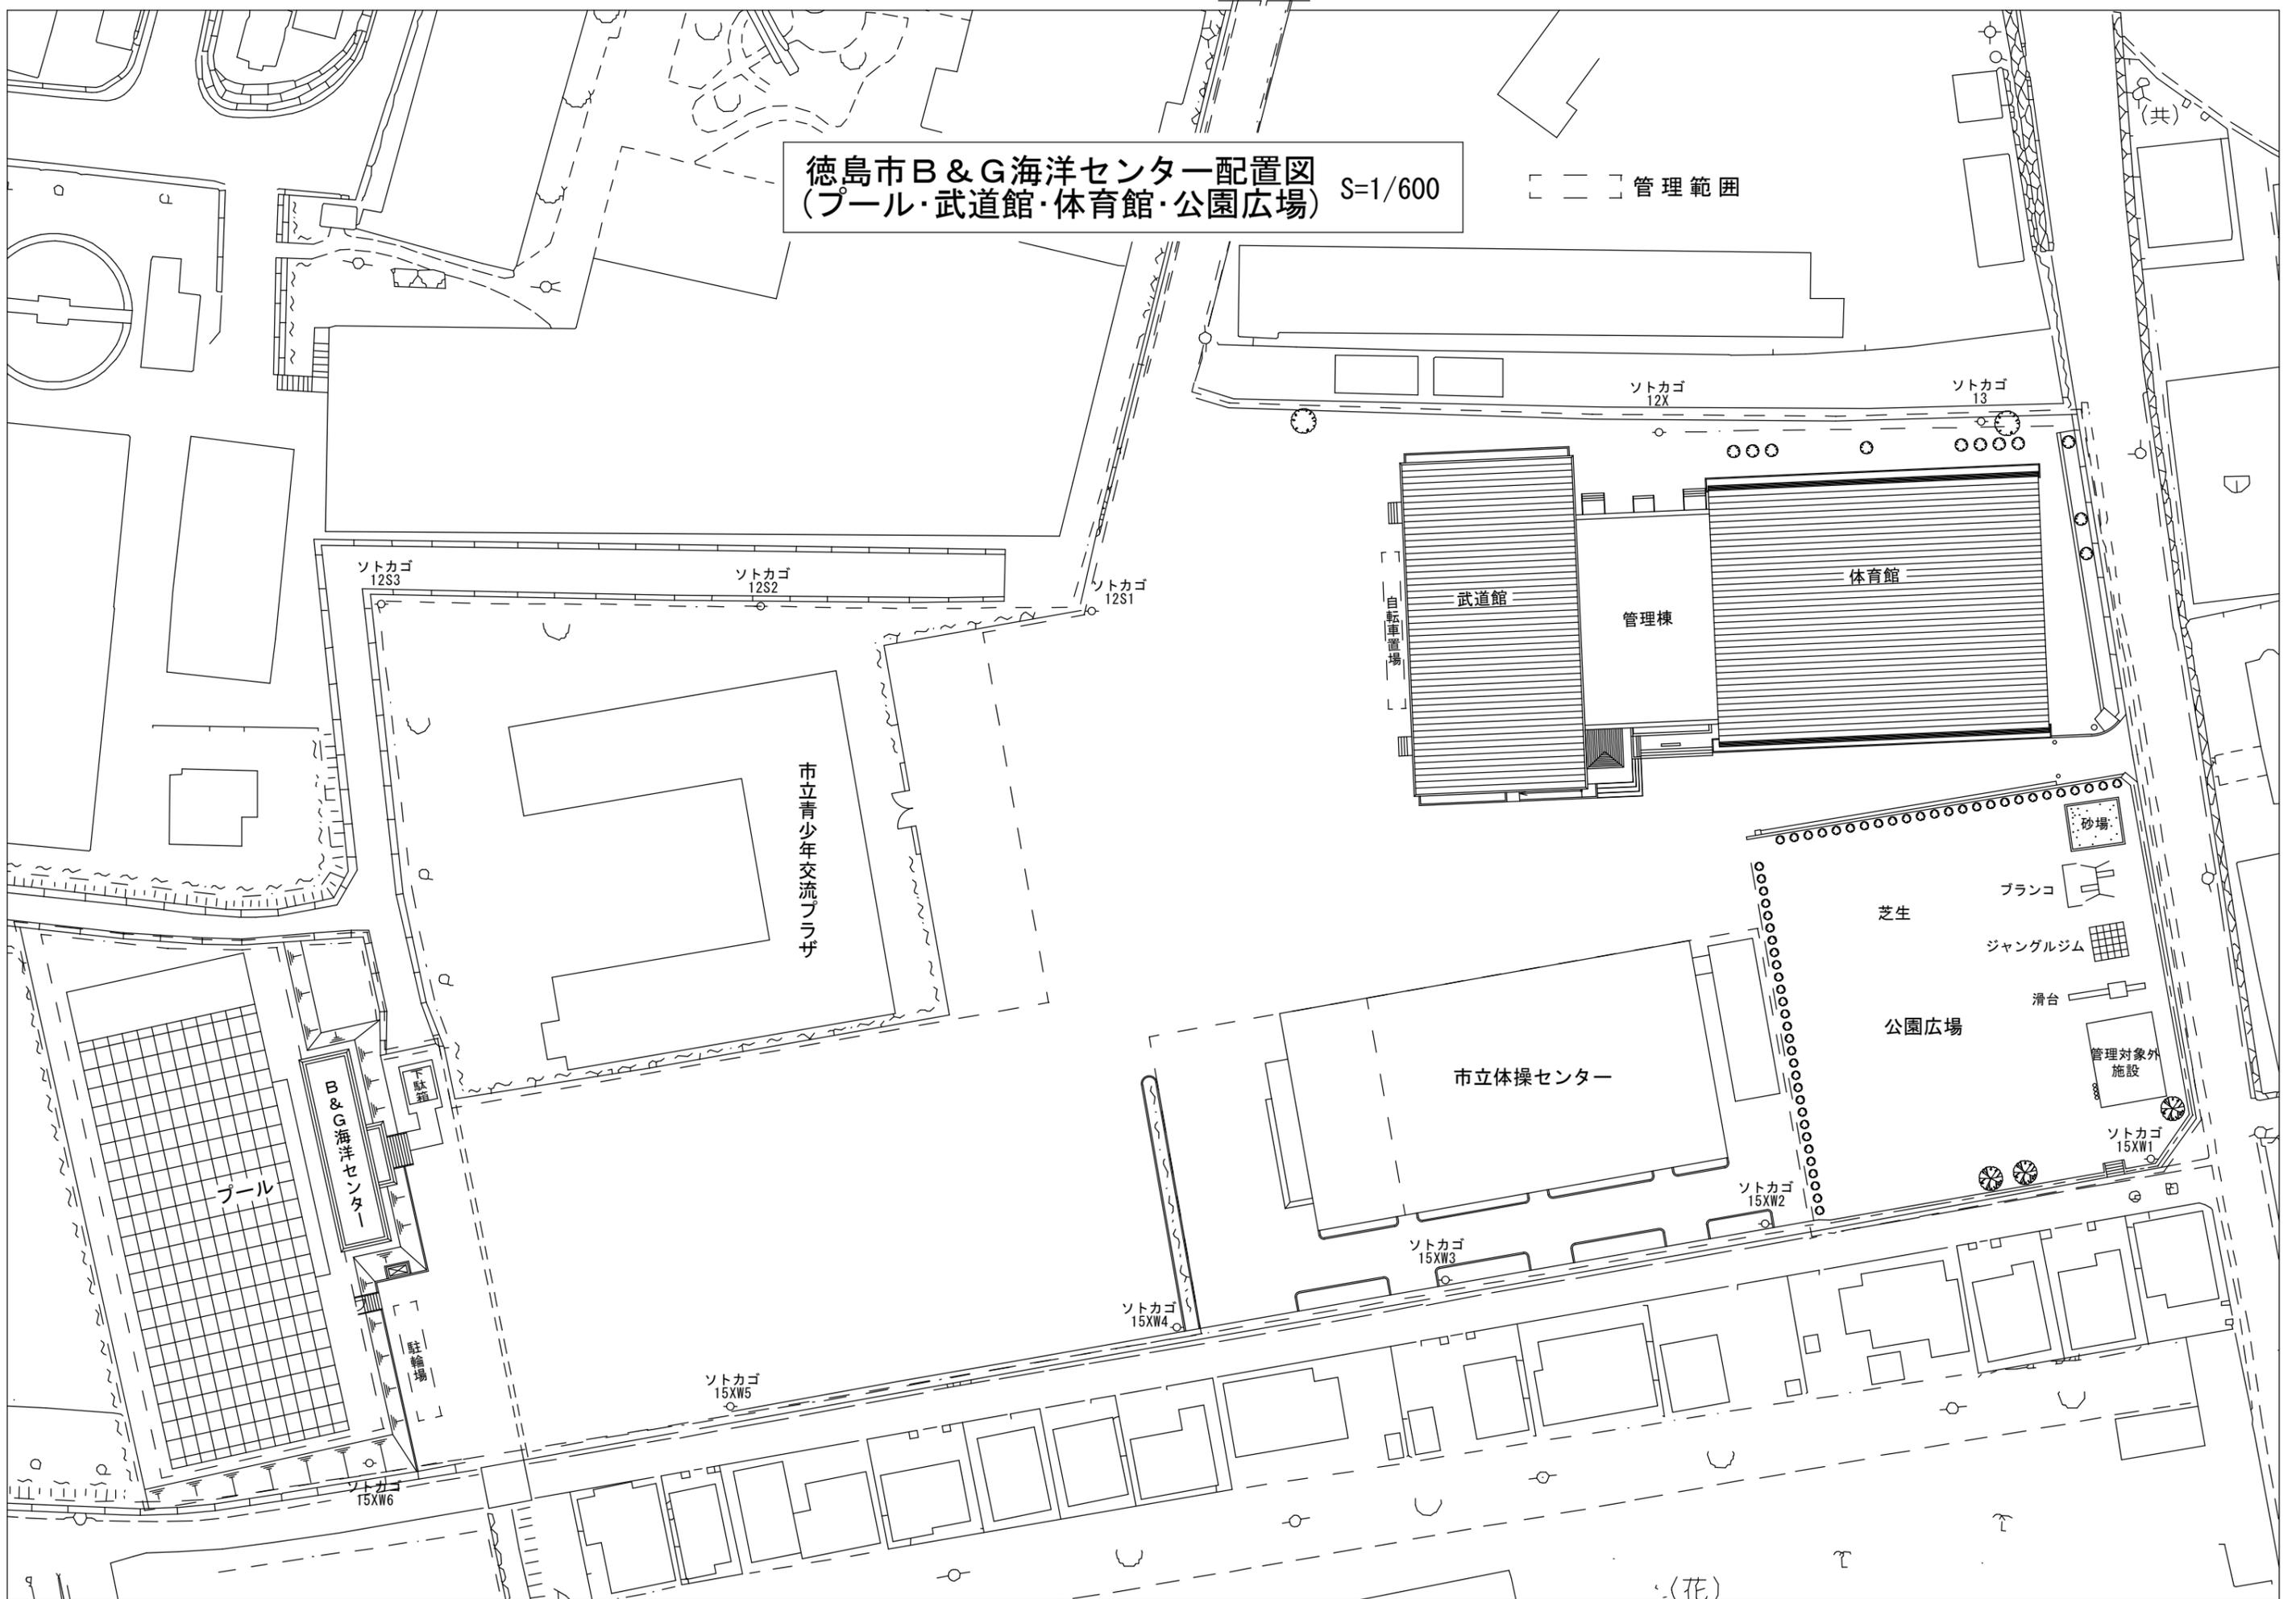


この地図は、徳島市現況平面図を加工したものである。

徳島市B & G海洋センター平面図 S=1/400
(プール・武道館・体育館)

プール

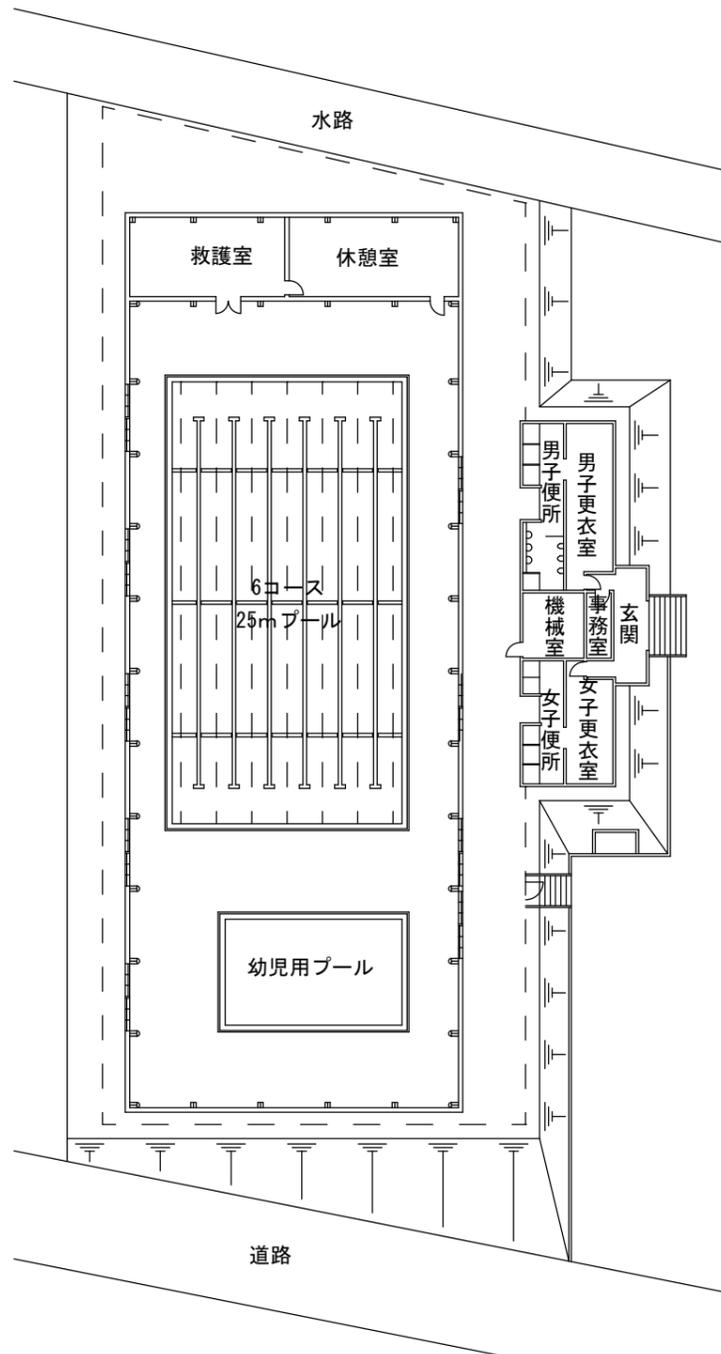


武道館・体育館

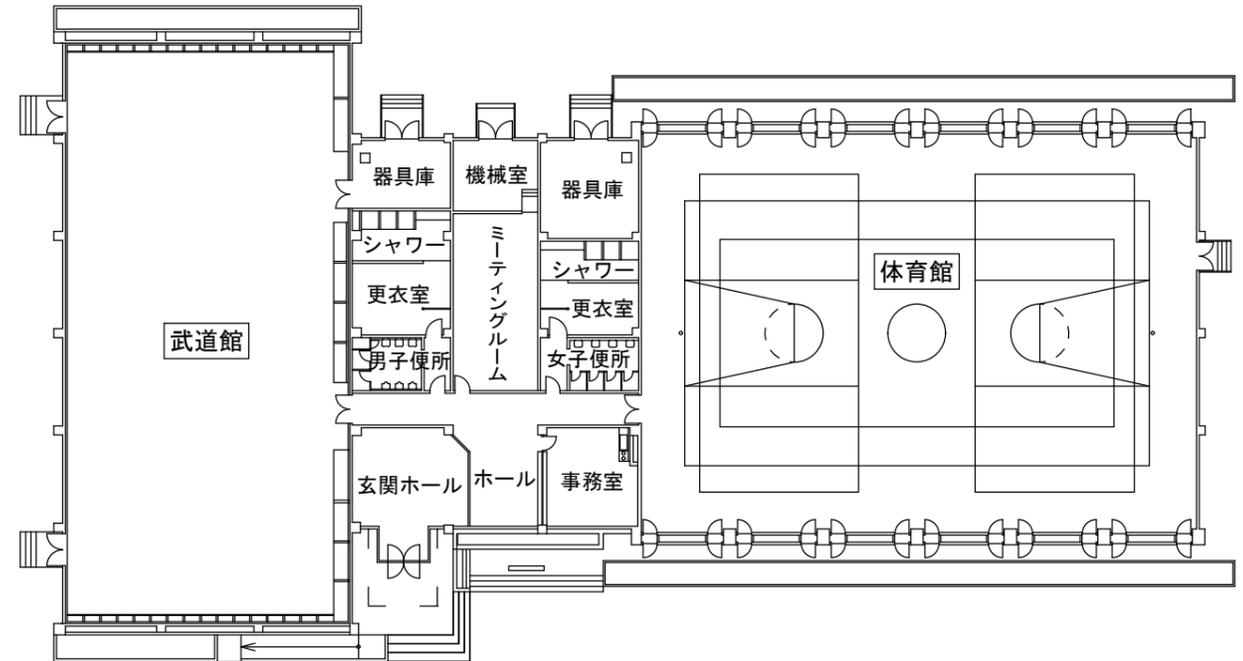


徳島市B & G海洋センター舟艇施設配置図 S=1/400

管理範囲

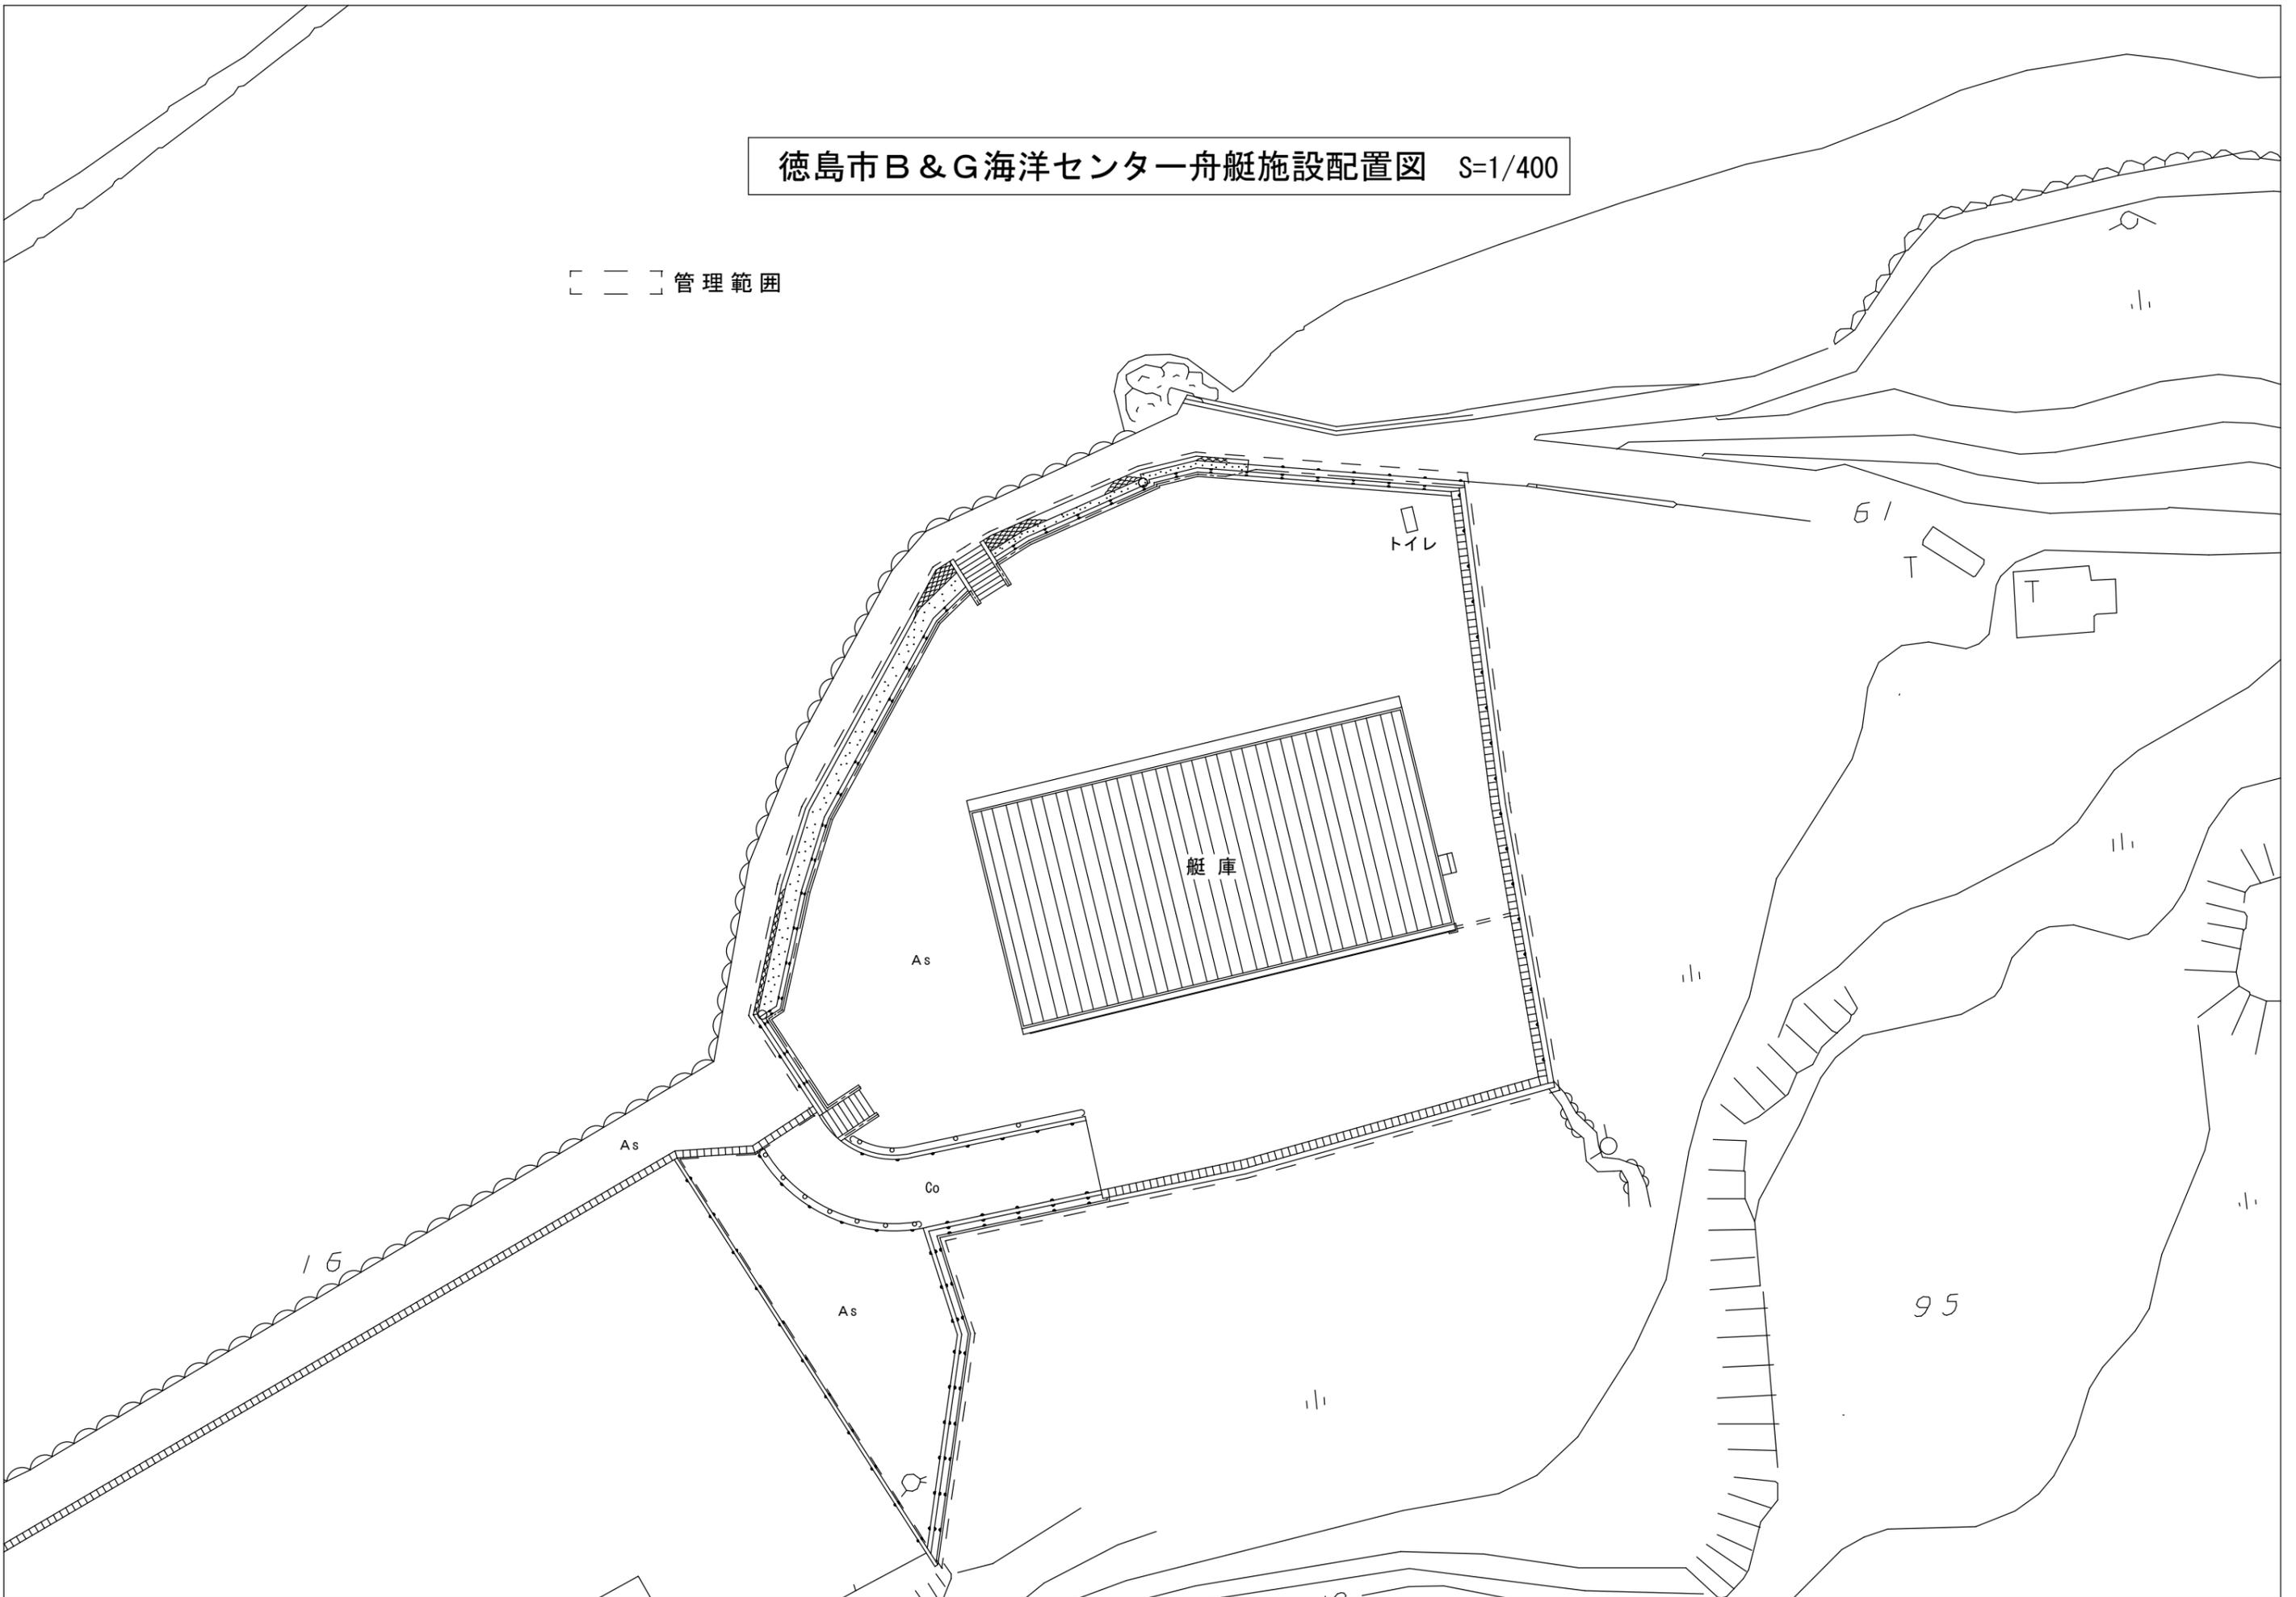

この地図は、徳島市現況平面図を加工したものである。

徳島市B & G海洋センター舟艇施設平面図 S=1/400

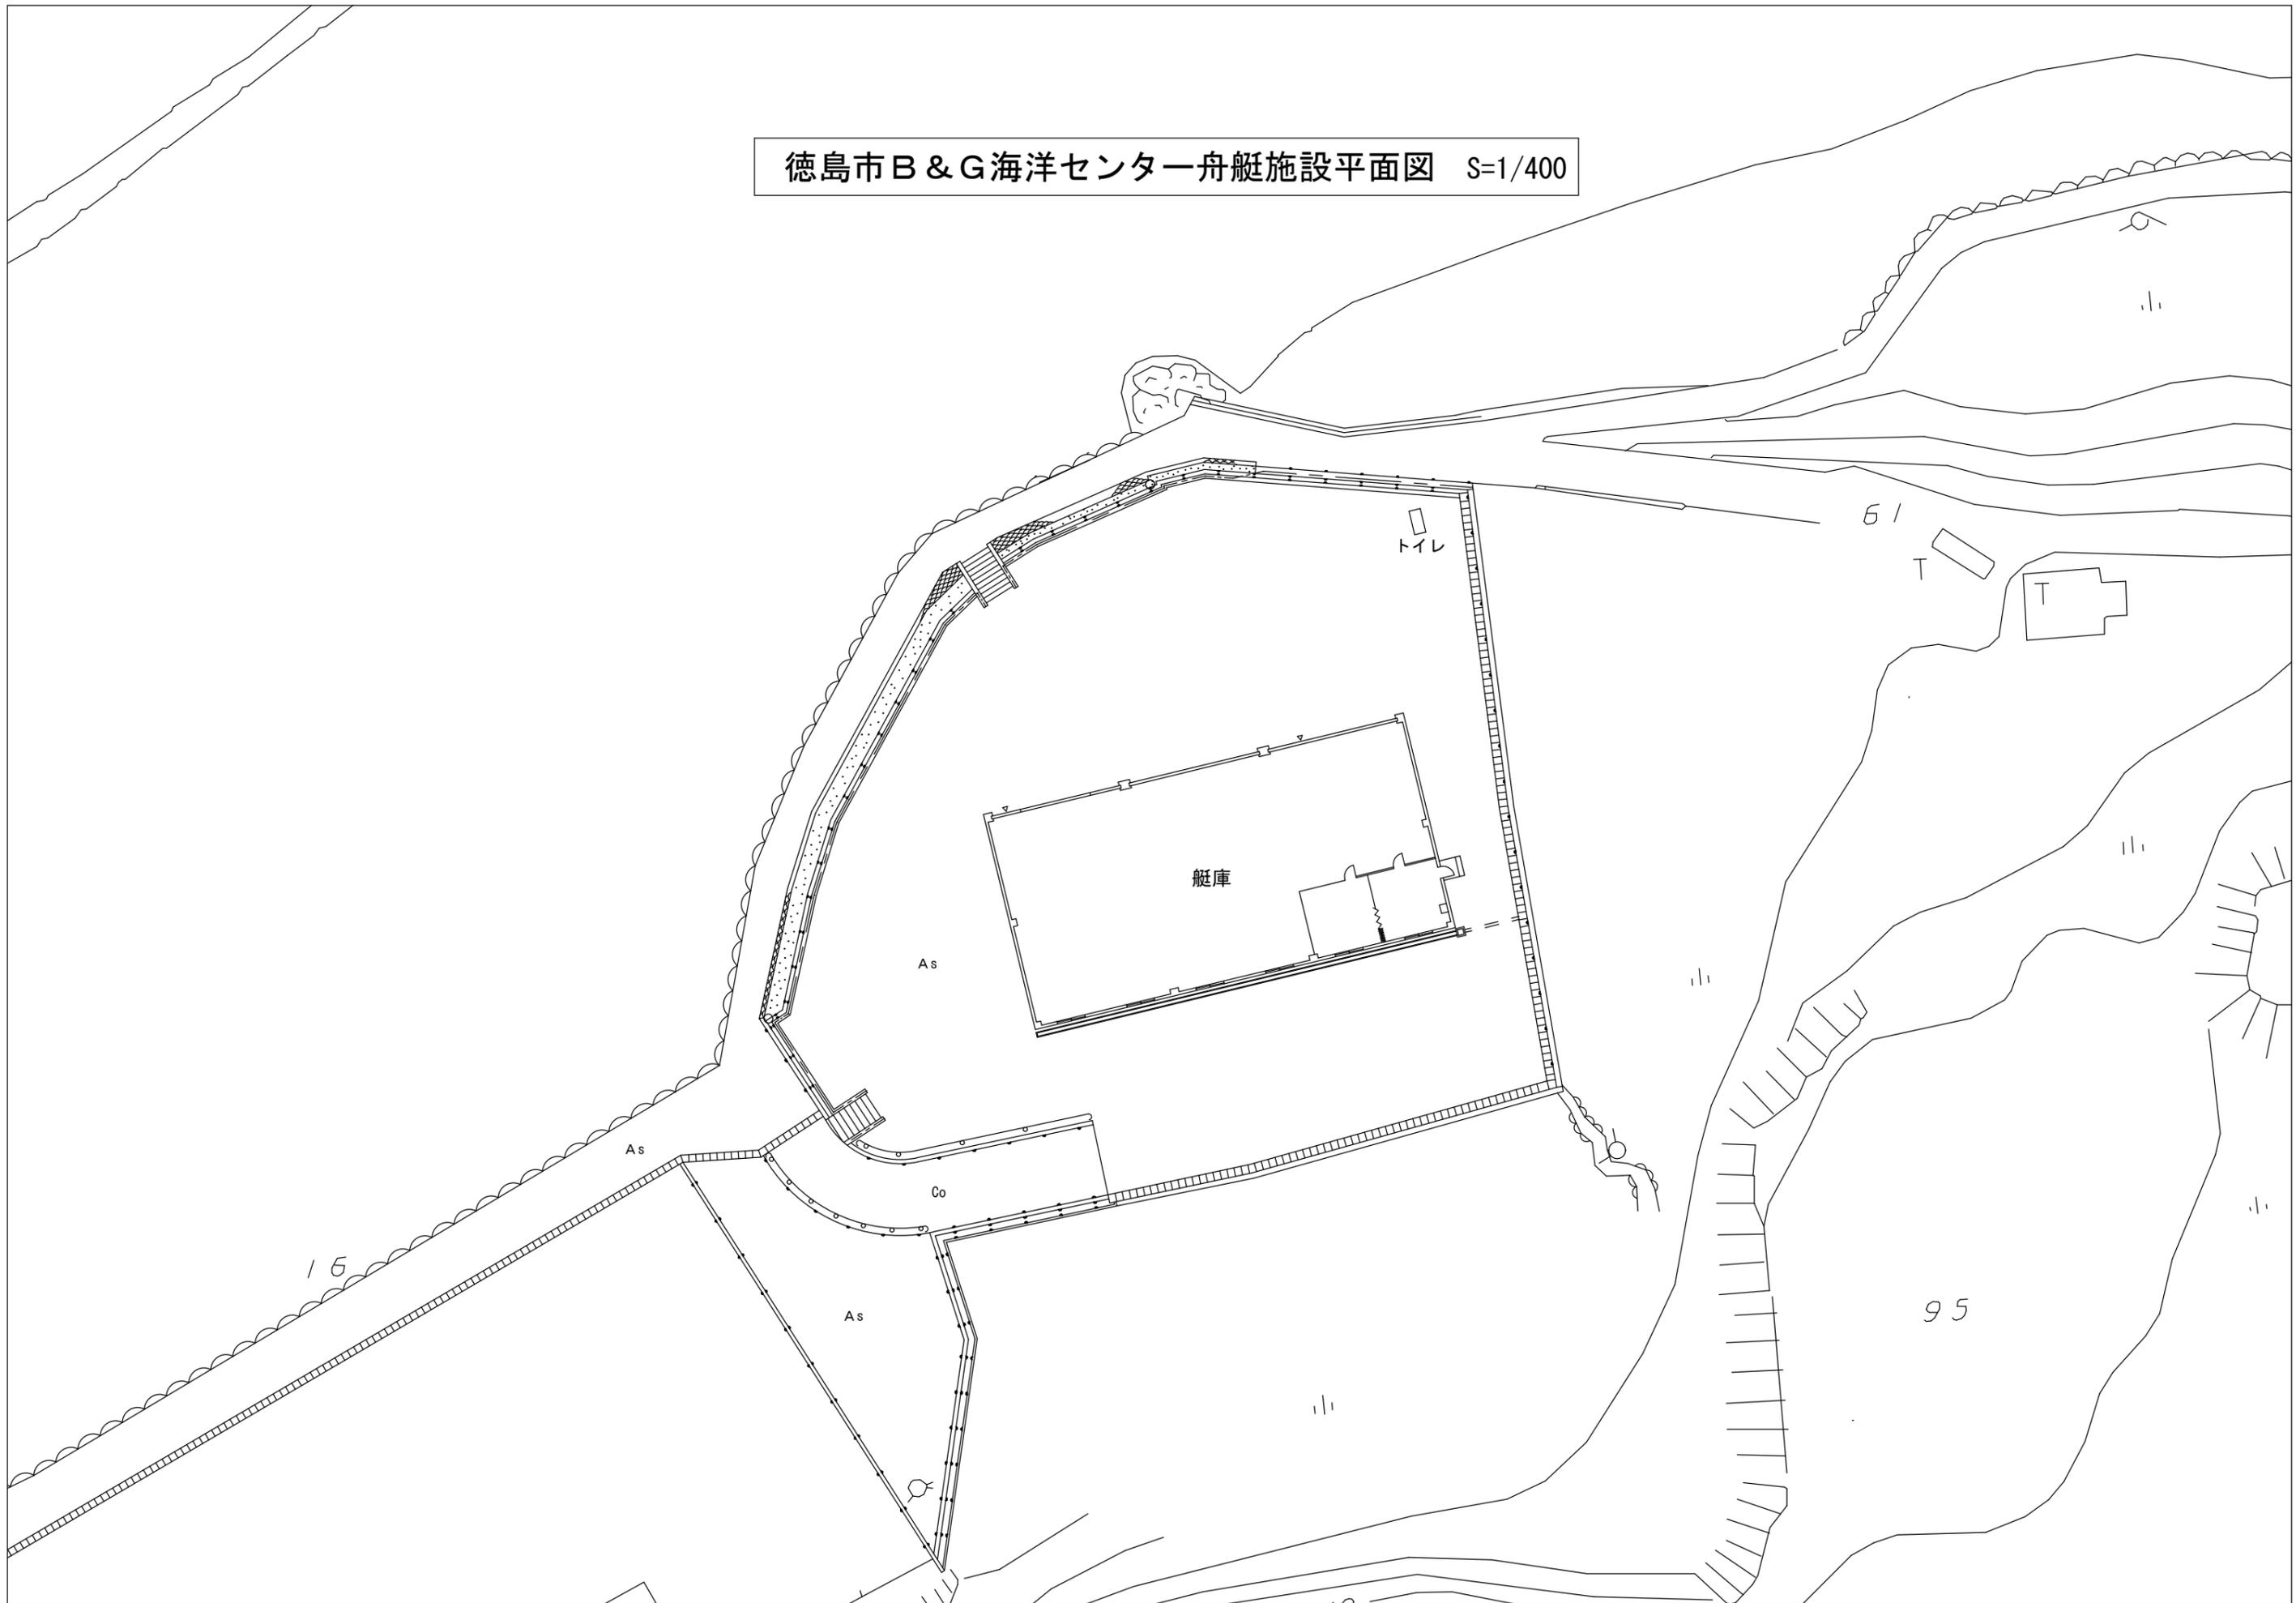

この地図は、徳島市現況平面図を加工したものである。