
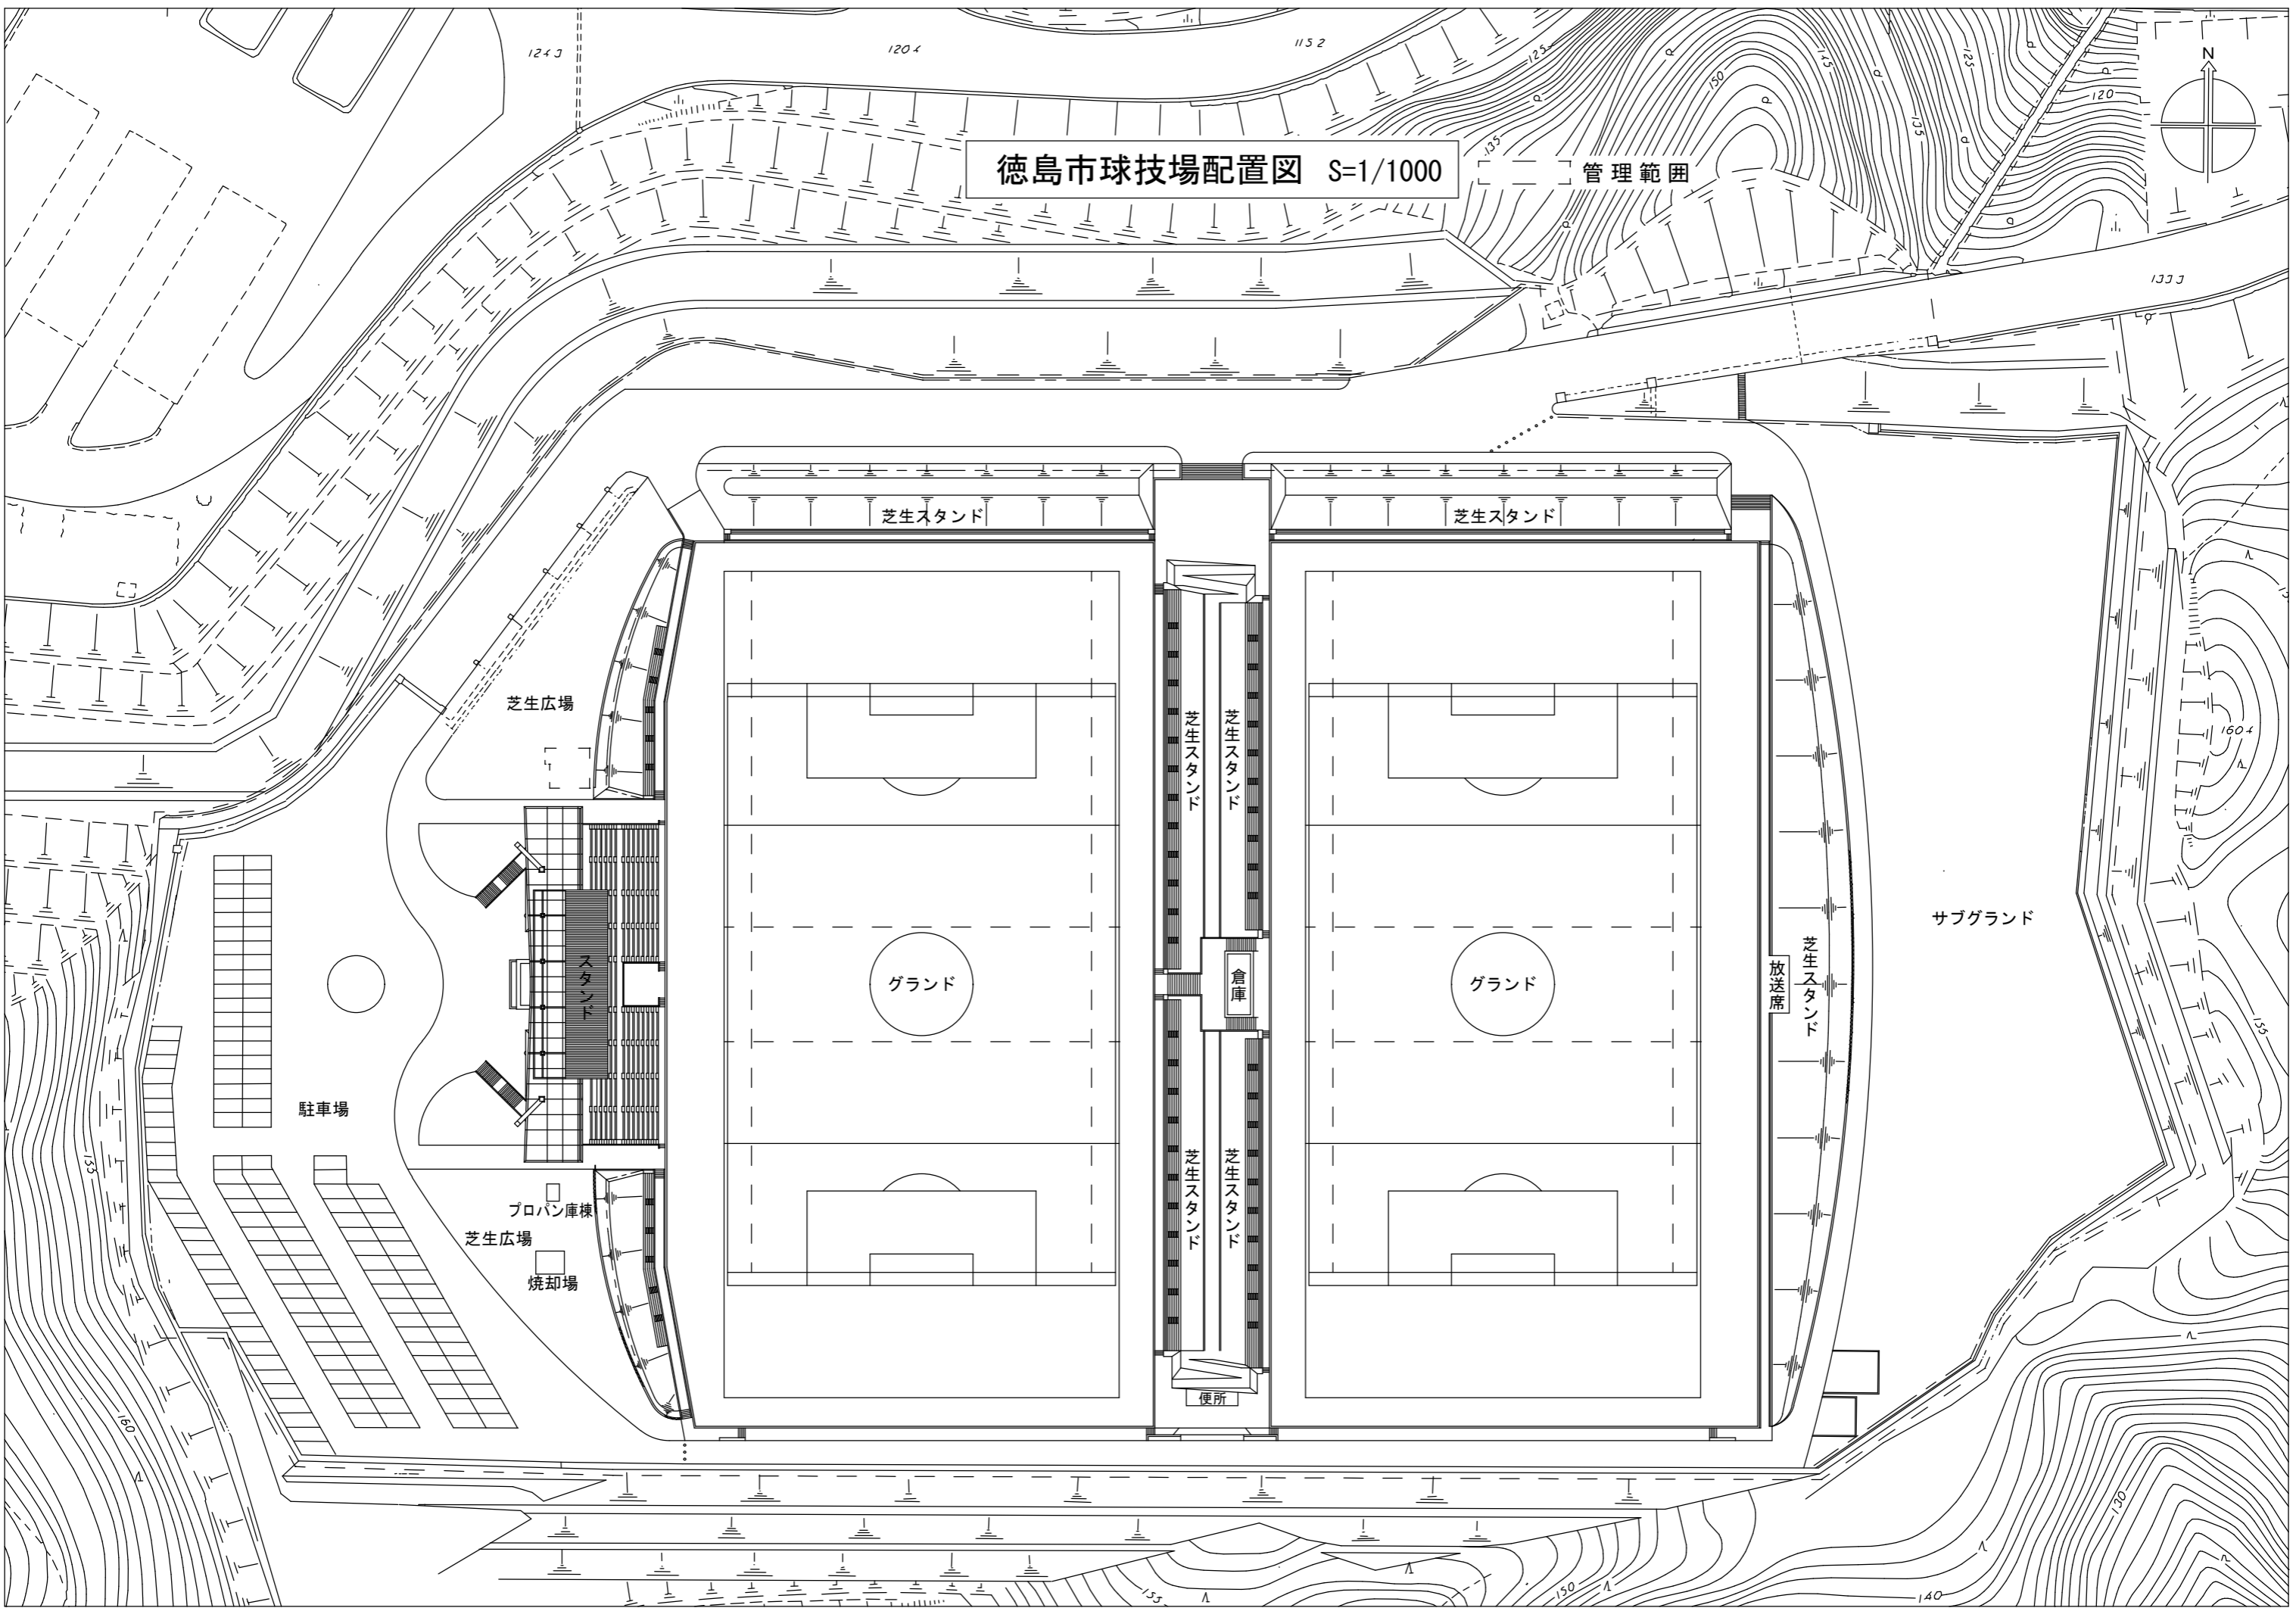


徳島市
縮尺 1/2500
令和6年6月20日出力

徳島市球技場配置図 S=1/1000



管理範囲

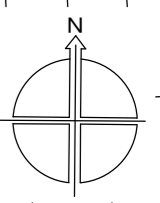


この地図は、徳島市現況平面図を加工したものである。

スタンド平面図

S=1/300

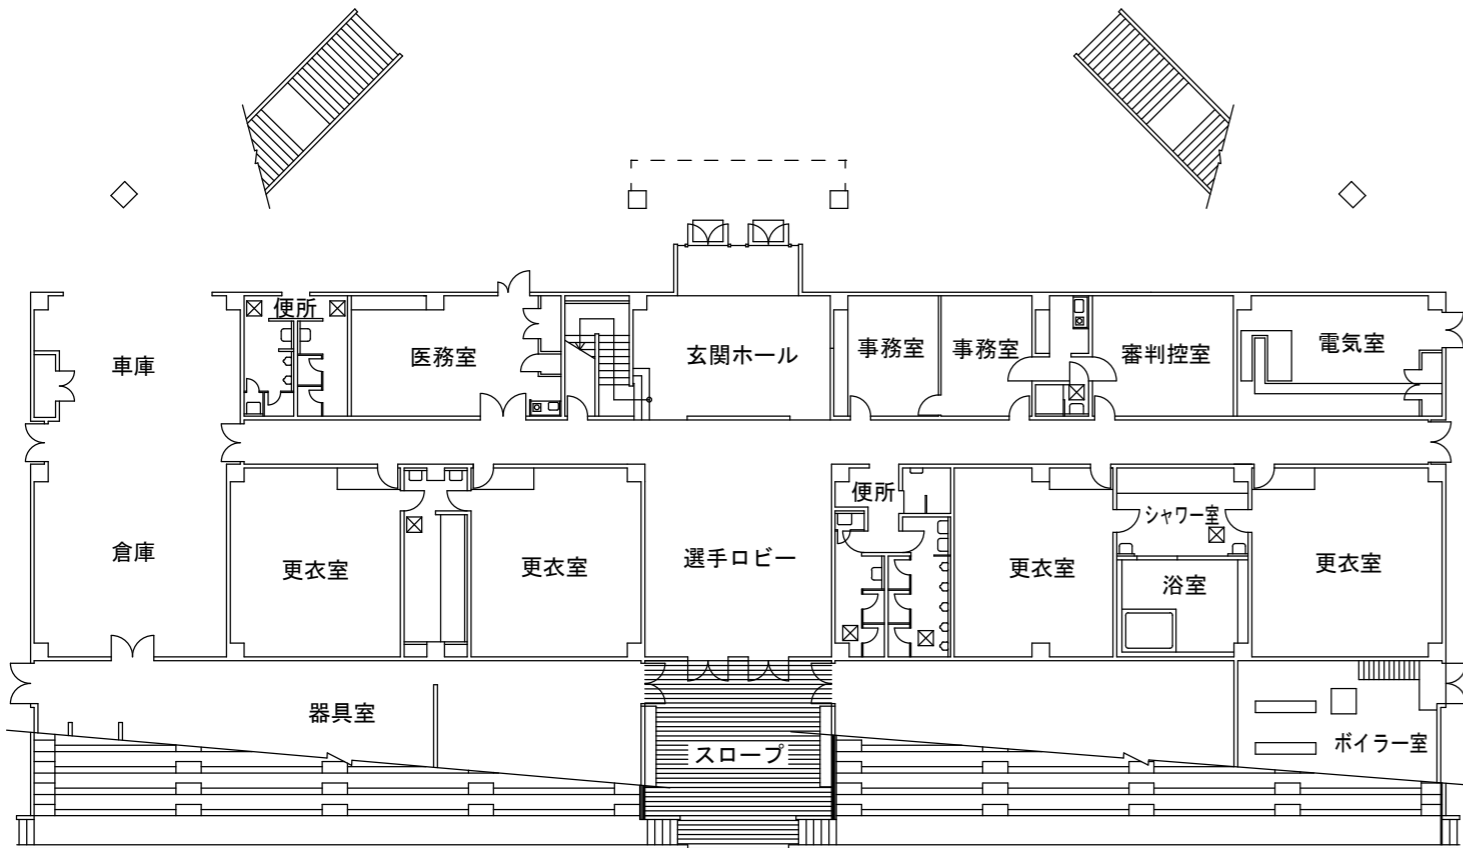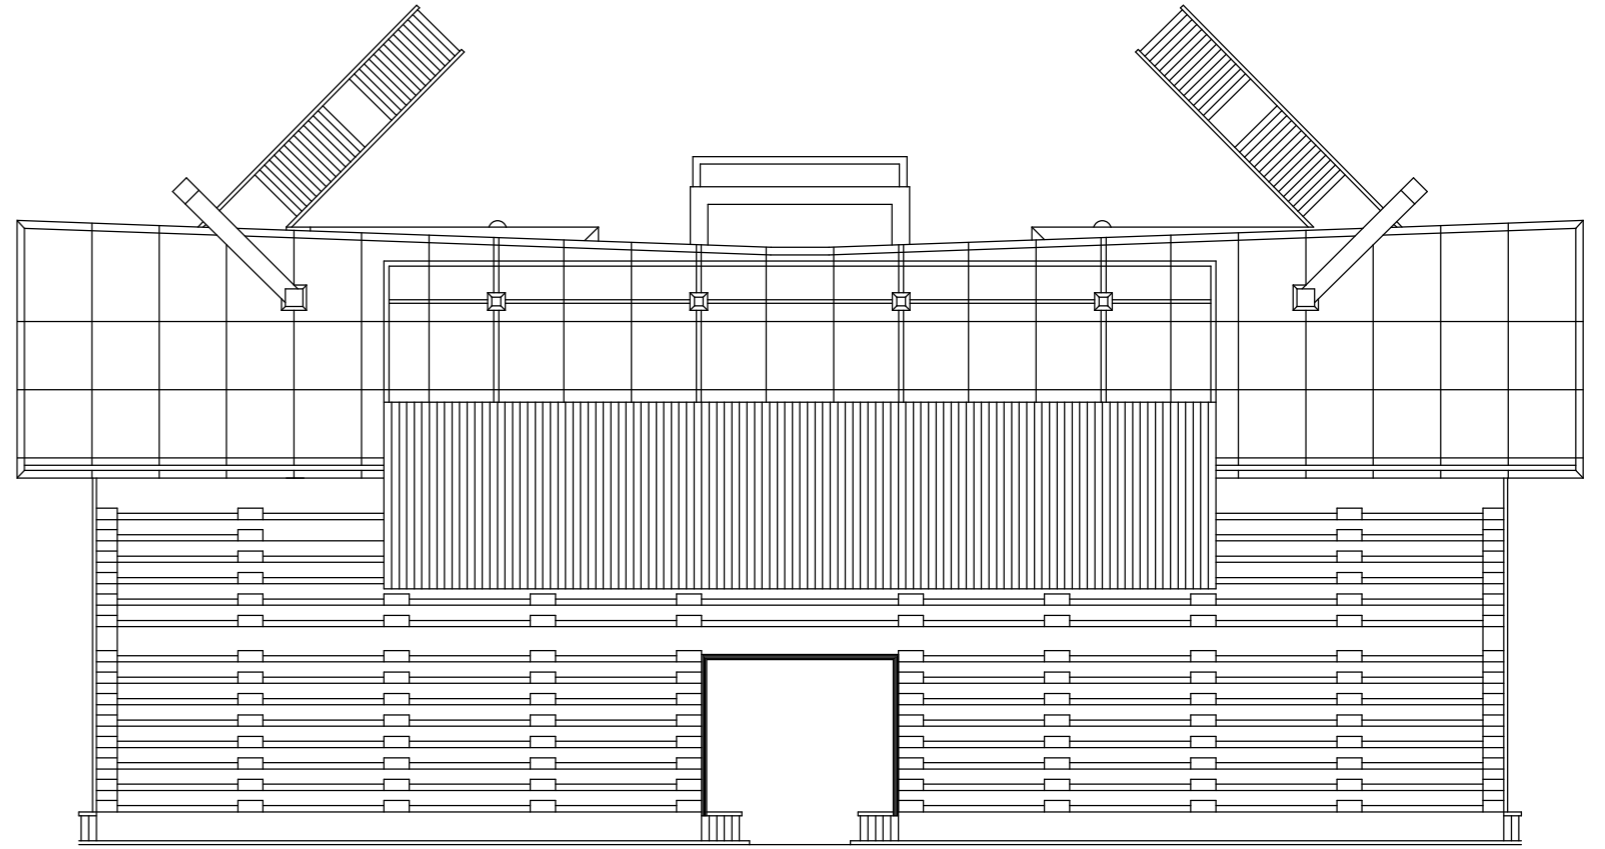

1階

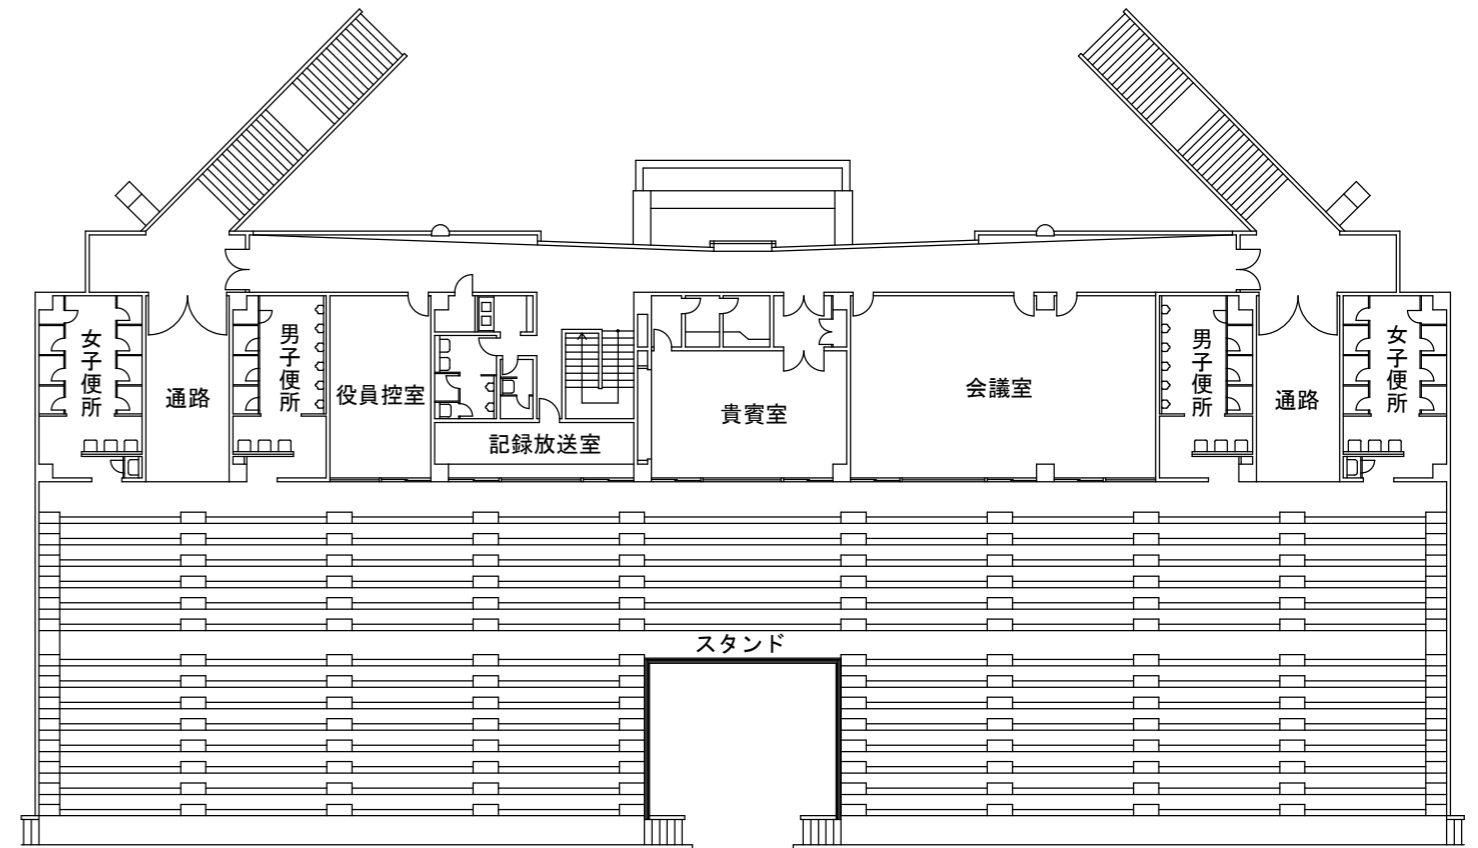

2階