


図II 部分改修案

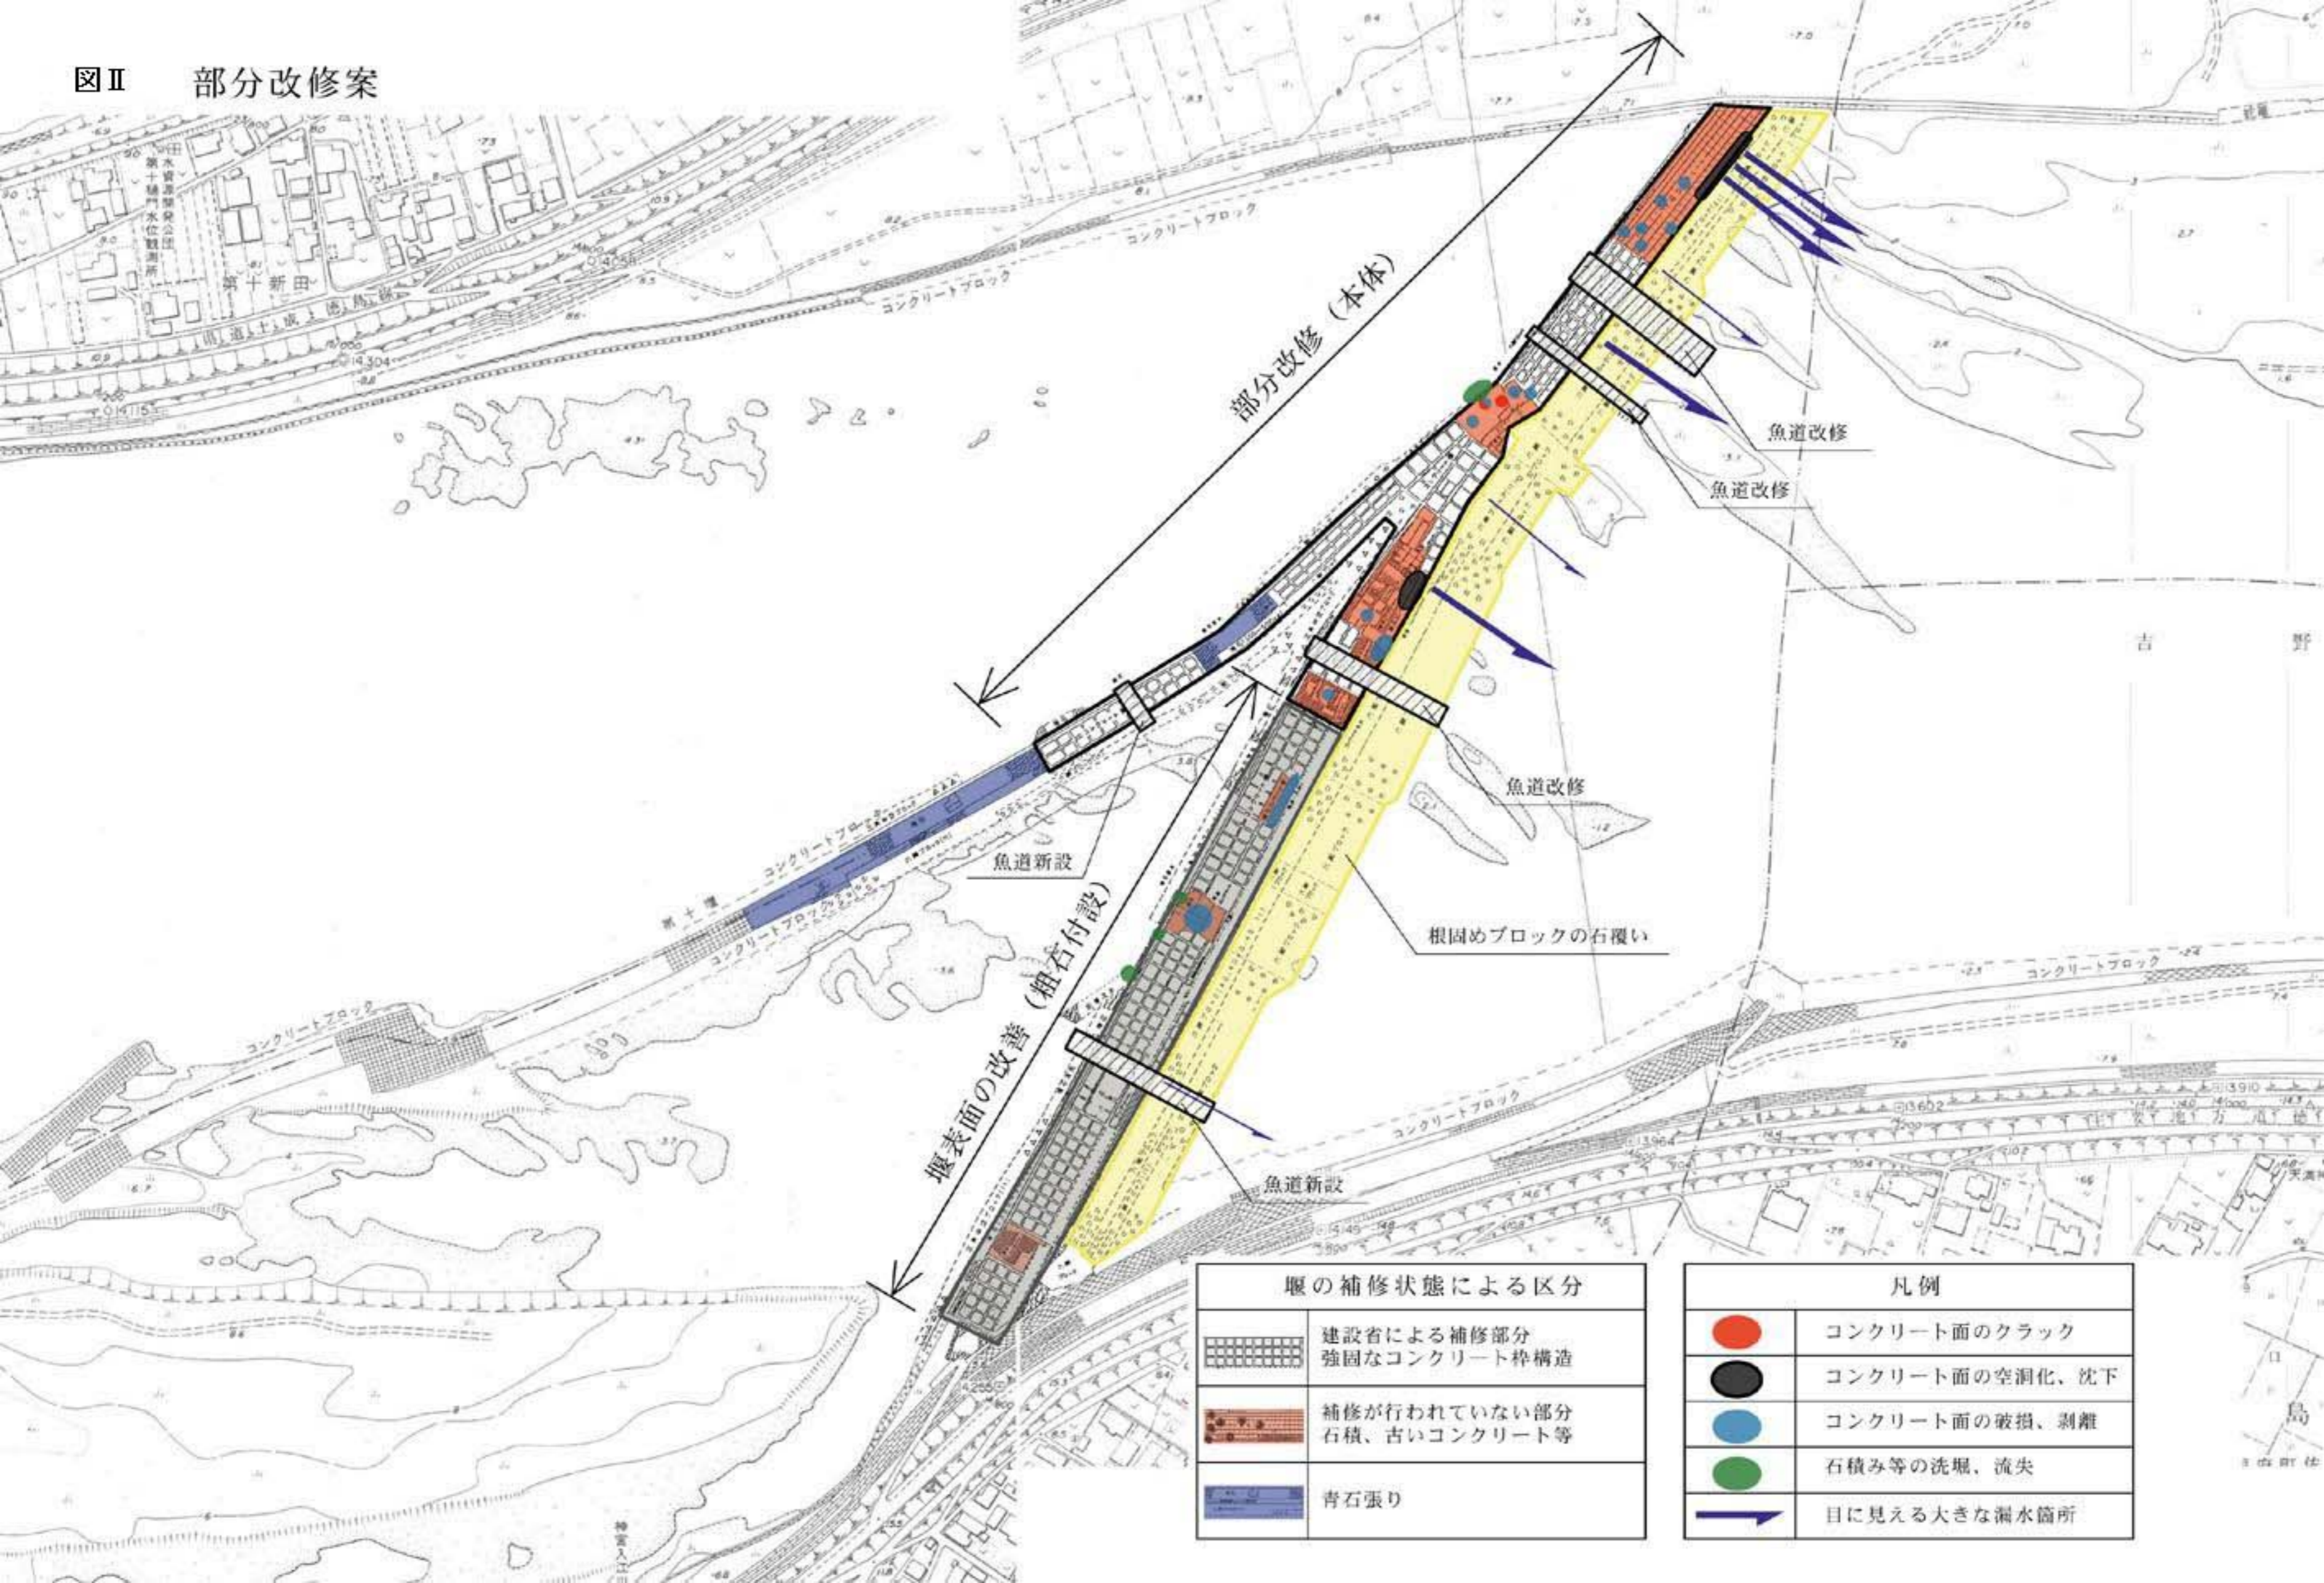

堰の補修状態による区分	
	建設省による補修部分 強固なコンクリート枠構造
	補修が行われていない部分 石積、古いコンクリート等
	青石張り

凡例	
	コンクリート面のクラック
	コンクリート面の空洞化、沈下
	コンクリート面の破損、剥離
	石積み等の洗堀、流失
	目に見える大きな漏水箇所