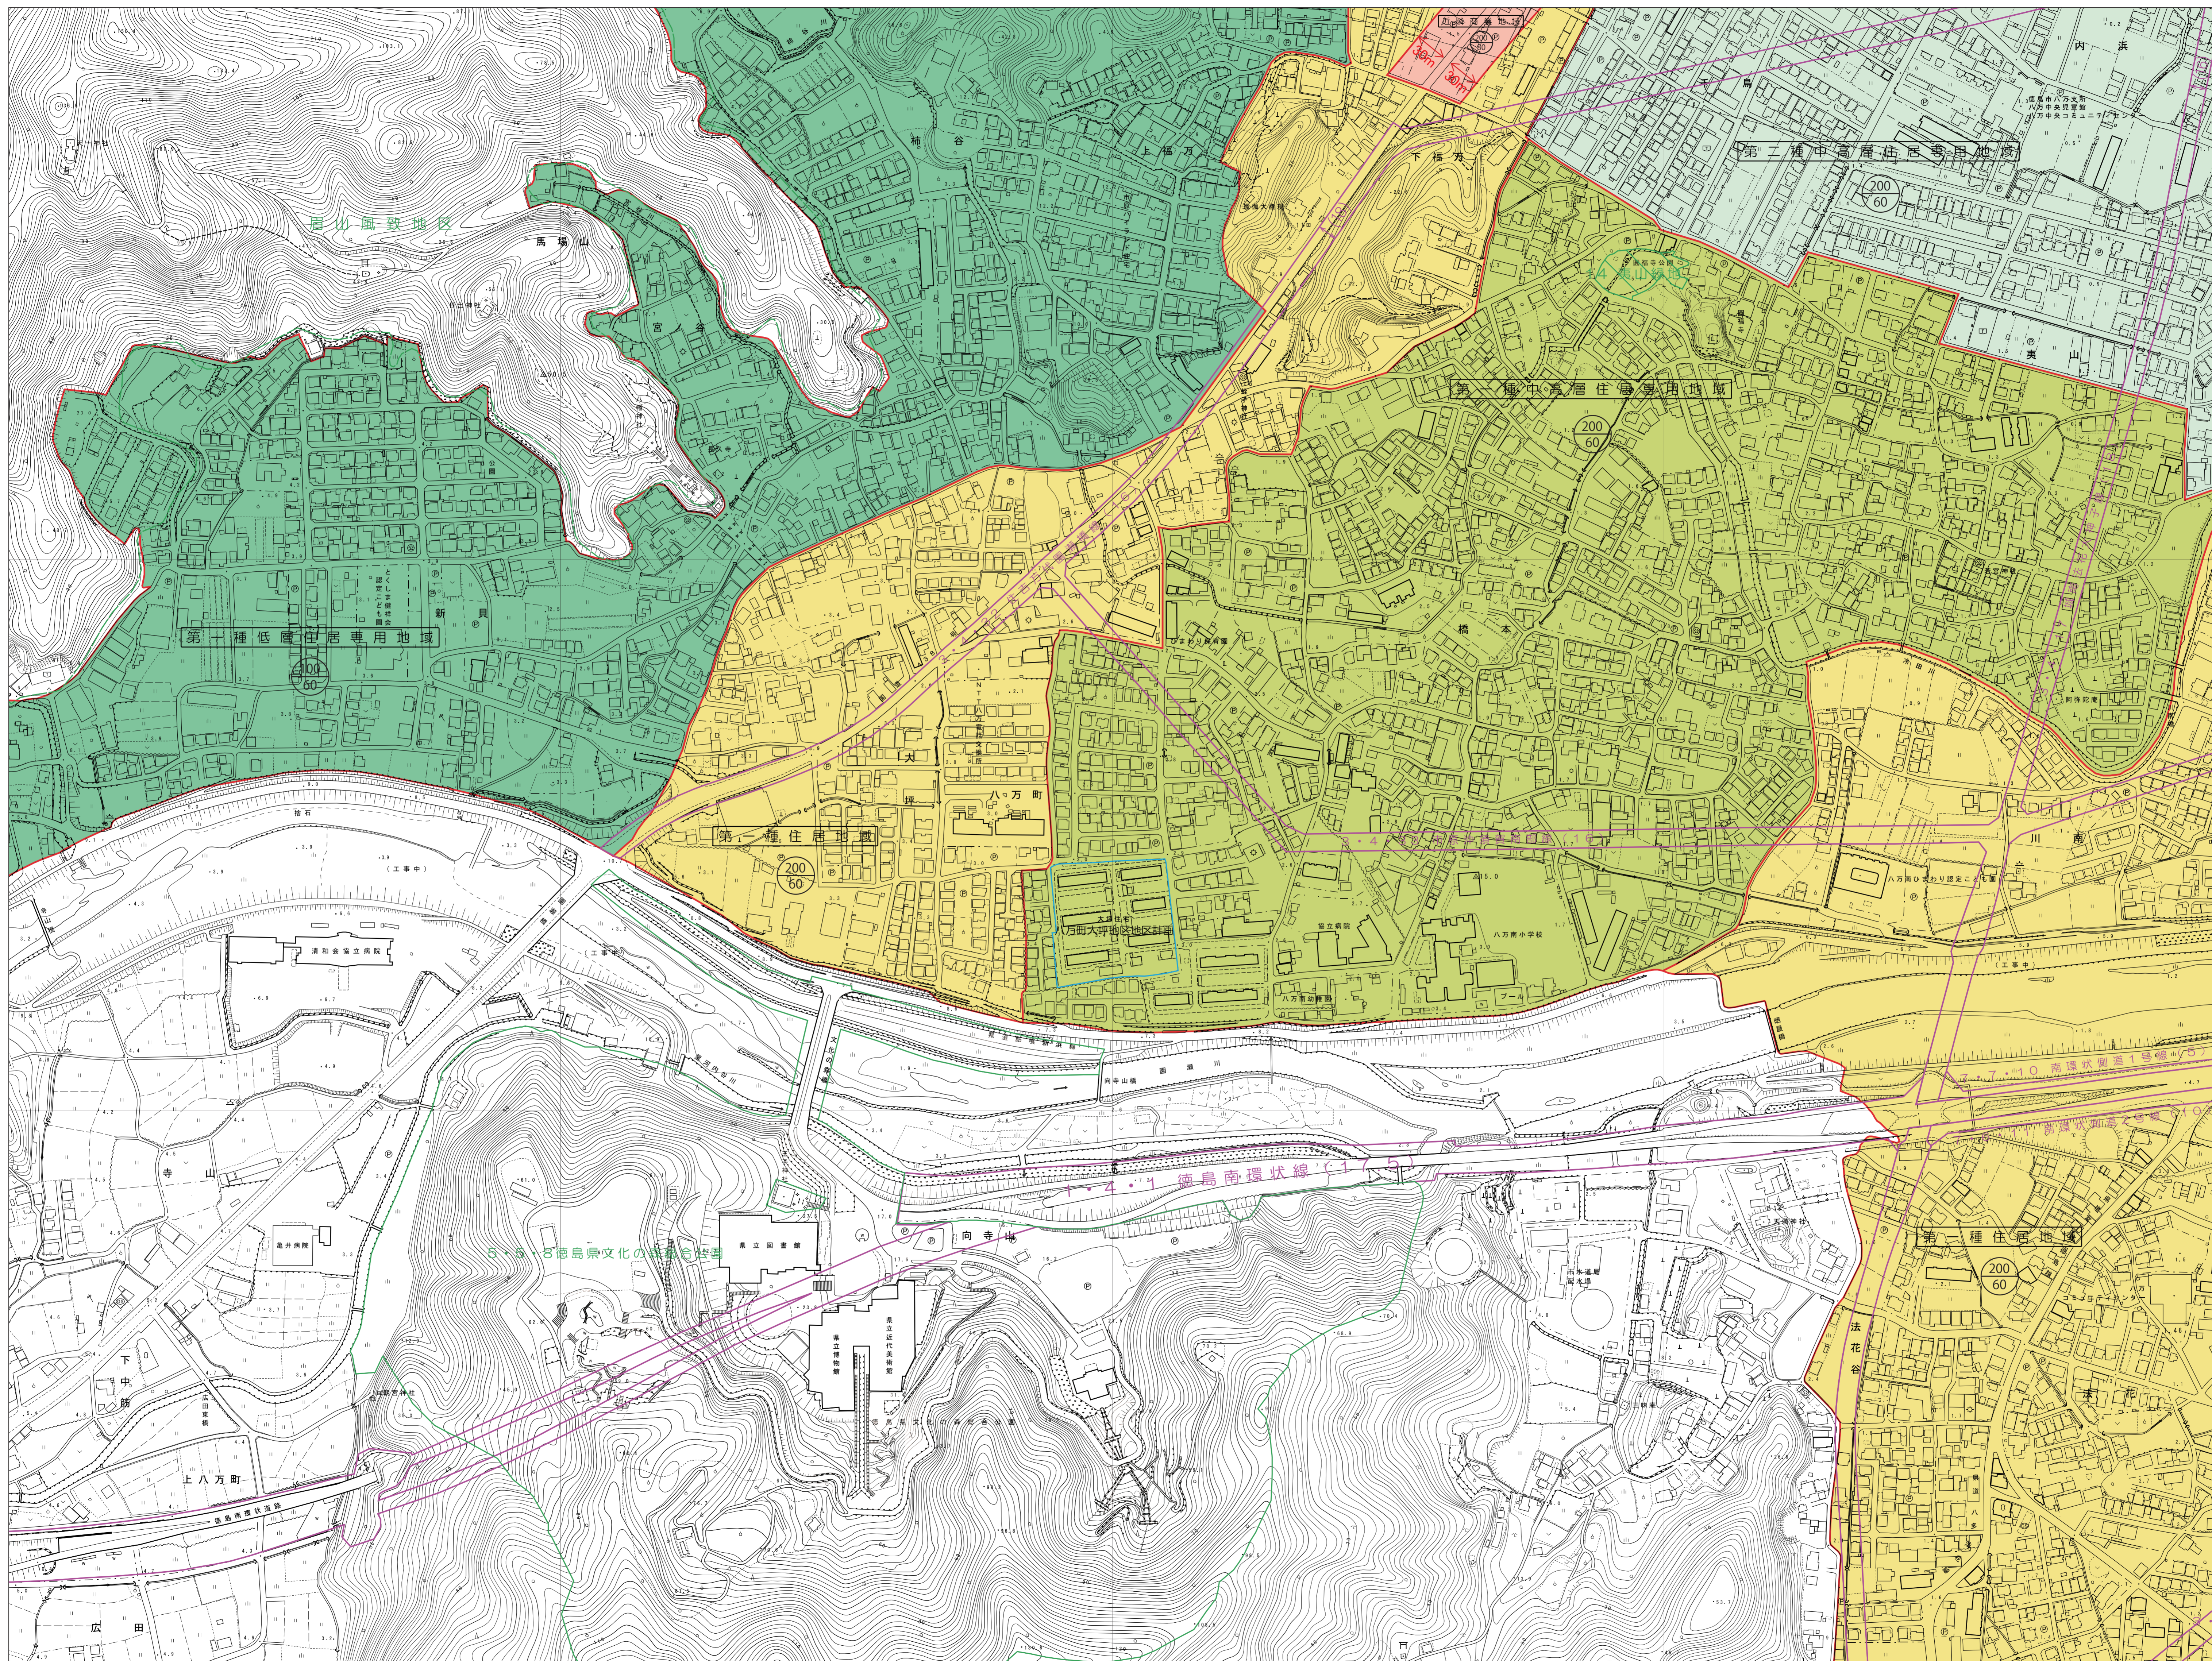
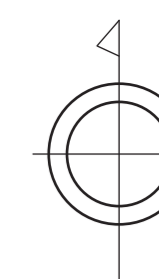


徳島東部都市計画図






 

 

 

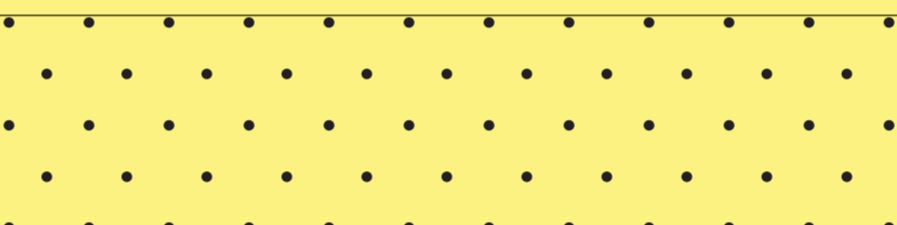
 
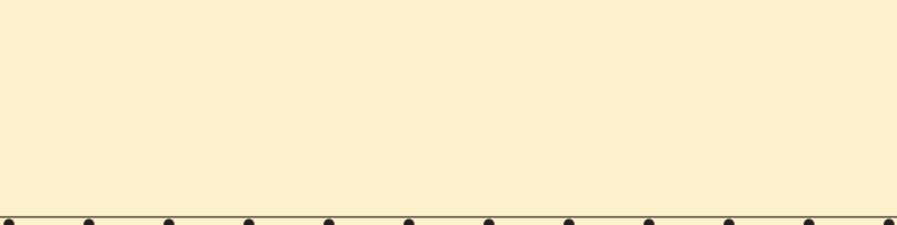

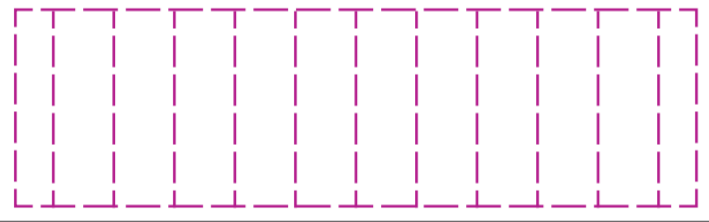

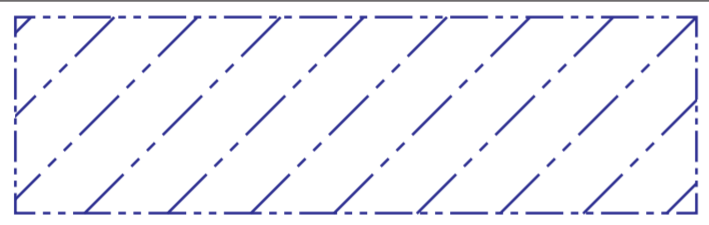
 
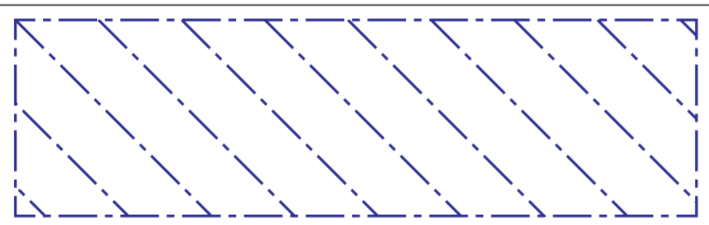
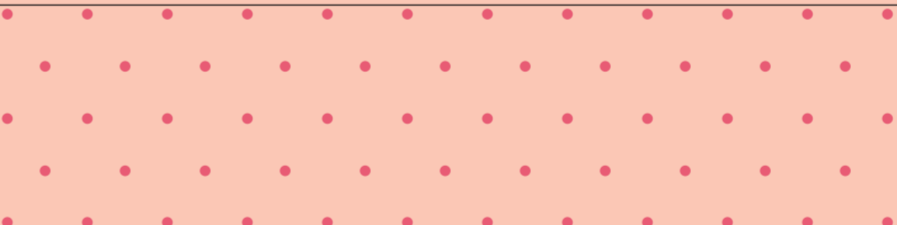

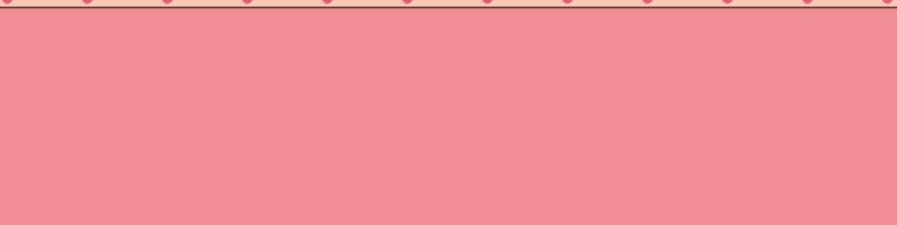


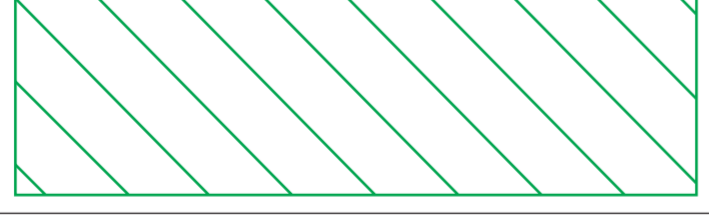

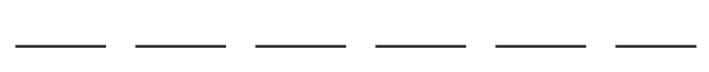

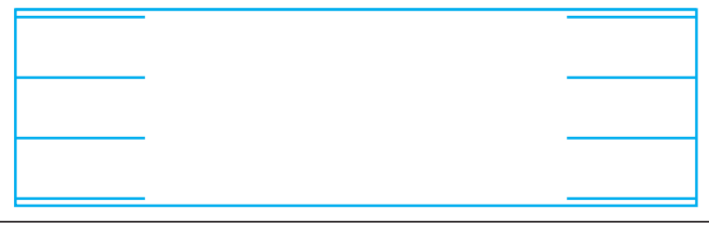
 

 
| | | |
|----|----|----|
| 43 | 44 | 45 |
| 53 | 54 | 55 |
| 62 | 63 | 64 |



国際航業株式会社調製

徳島市

凡 例

| 色 別 | 種 別 | 色 別 | 用 途 別 |
|---|--------------|---|----------------|
|  | 行政界 |  | 第一種低層住居専用地域 |
|  | 市街化区域 |  | 第二種低層住居専用地域 |
|  | 市街化調整区域 |  | 第一種中高層住居専用地域 |
|  | 特別用途地区 |  | 第二種中高層住居専用地域 |
|  | 風致地区 |  | 第一種住居地域 60/200 |
|  | 駐車場整備地区 |  | 第一種住居地域 60/300 |
|  | 高度利用地区 |  | 第二種住居地域 60/200 |
| | 市街地再開発事業施行区域 |  | 第二種住居地域 60/300 |
|  | 臨港地区 |  | 準住居地域 |
|  | 防火地域 |  | 近隣商業地域 80/200 |
|  | 準防火地域 |  | 近隣商業地域 80/300 |
|  | 都市計画道路 |  | 商業地域 80/400 |
|  | 都市計画公園 |  | 商業地域 80/600 |
|  | 都市計画緑地 |  | 準工業地域 |
|  | 都市高速鉄道 |  | 工業地域 |
|  | 都市計画河川 |  | 工業専用地域 |
|  | 土地区画整理事業施行区域 | | |
|  | 地区計画区域 | | |